

เรื่อง สืบราคาจ้างเหมาพัสดุ

ครั้งที่ 68-055

ด้วยงานพัสดุ คณะแพทยศาสตร์ มหาวิทยาลัยขอนแก่น มีความประสงค์จะจัดจ้างเหมาพัสดุ 1 รายการคือ

1. งานปรับปรุงทาสีภายในหอผู้ป่วย 4ง โรงพยาบาลศรีนครินทร์

โดยมีข้อกำหนด และเงื่อนไขในการเสนอราคาดังนี้

1. คุณสมบัติของผู้เสนอราคา

ผู้เสนอราคาต้องเป็นผู้มีอาชีพรับจ้างงานจ้างนี้ โดยระบุอาชีพไว้ในวัตถุประสงค์ประกอบธุรกิจ บริการ หรือพาณิชย์กิจ

2. หลักฐานในการเสนอราคา

- 2.1 ในกรณีผู้เสนอราคาเป็น ห้างหุ้นส่วนจำกัด, บริษัท, ให้ยื่นสำเนาหนังสือรับรอง และใบทะเบียนการจดทะเบียนเพิ่ม
- 2.2 ในกรณีเป็นร้านค้า ให้ยื่นใบทะเบียนพาณิชย์ และใบทะเบียนการจดทะเบียนการค้าเพิ่ม(ถ้ามี)

3. การดูสถานที่ และการเสนอราคา

- 3.1 หากผู้เสนอราคามีความประสงค์ดูสถานที่ หรือสอบถามรายละเอียดเพิ่มเติม สามารถติดต่องานบริการวิศวกรรม คุณเจษฎา หนองขุนสาร ตามเวลาราชการ 08.30-16.30 น
- 3.2 ผู้เสนอราคาต้องทำการสำรวจ ออกแบบ ตามผู้ชี้สถานที่ชี้แจง และกำหนดรายละเอียดการจ้างในวันดูสถานที่โดยถือรายละเอียดดังกล่าวเป็นส่วนหนึ่งของสัญญา/ข้อตกลงจ้างนี้ด้วย
- 3.4 ผู้เสนอราคาต้องเสนอราคาเพียงราคาเดียว และราคาที่เสนอต้องยื่นราคาไม่น้อยกว่า 90 วัน นับแต่วันเสนอราคา และกำหนดส่งมอบงานภายในไม่เกิน 60 วัน นับถัดจากวันที่ลงนามในสัญญา และผู้เสนอราคาต้องเสนอรับประกันความชำรุดบกพร่องของงานจ้างนี้เป็นระยะเวลา 2 ปี
- 3.5 กำหนดยื่นของเสนอราคาตั้งแต่วันที่ดูสถานที่เป็นต้นไป สิ้นสุดวันที่ 6 สิงหาคม 2568 ในเวลาราชการ และเมื่อพ้นวันยื่นของเสนอราคาแล้วจะไม่รับของเสนอราคาโดยเด็ดขาด

ประกาศ ณ วันที่ 29 กรกฎาคม พ.ศ. 2568



(นายอุทรณ์ เคนใบ)

รักษาการหัวหน้าหน่วยจัดจ้างก่อสร้างและจ้างเหมาบริการ

เขียนที่.....

วันที่.....เดือน.....พ.ศ. ....

เรียน อธิการบดีมหาวิทยาลัยขอนแก่น

1. ข้าพเจ้า.....อยู่เลขที่.....ถนน.....

ตำบล/แขวง.....อำเภอ/เขต.....จังหวัด.....รหัสไปรษณีย์.....

โทรศัพท์.....โดย.....ผู้ลงนามข้างท้ายนี้ ได้พิจารณา

เงื่อนไขต่างๆ ในเอกสารการจ้างโดยตลอดและยอมรับข้อกำหนดเงื่อนไขนั้นแล้วรวมทั้งรับรองว่าข้าพเจ้าเป็น

ผู้มีคุณสมบัติครบถ้วนตามที่กำหนดและไม่เป็นผู้ทำงานของทางราชการ

2. ข้าพเจ้าขอเสนอที่จะทำงานจ้างจำนวน 1 รายการ ดังนี้

รายการ งานปรับปรุงทาสีภายในหอผู้ป่วย 4ง โรงพยาบาลศรีนครินทร์

ต่อคณะแพทยศาสตร์ มหาวิทยาลัยขอนแก่น ตามเงื่อนไขแบบรูปรายการละเอียดแห่งเอกสารการจ้าง ราคาจ้างตาม

ราคาค้างที่ได้ระบุไว้ในใบแจ้งปริมาณงานและราคาแนบท้ายใบเสนอราคานี้เป็นเงินทั้งสิ้น.....บาท

(.....) ซึ่งได้รวมภาษีมูลค่าเพิ่ม 7%

เป็นเงิน.....บาท ตลอดจนภาษีอากรอื่นๆ และค่าใช้จ่ายทั้งปวงไว้ด้วยแล้ว

3. คำเสนอจะยื่นอยู่เป็นระยะเวลา 90 วัน นับแต่วันเสนอราคา

4. กำหนดส่งมอบ ข้าพเจ้ารับรองที่จะเริ่มทำงานตามสัญญา/ข้อตกลงจ้างทันทีที่ข้าพเจ้าได้ลงนามในสัญญา/ข้อตกลงหรือทันทีที่ได้รับแจ้งจากผู้ว่าจ้าง และจะส่งมอบงานโดยครบถ้วนถูกต้องภายใน 60 วัน นับถัดจากวันลงนามในสัญญา/ข้อตกลงจ้าง

5. ในกรณีที่ข้าพเจ้าได้รับการพิจารณาให้ชนะการเสนอราคา ข้าพเจ้ารับรองที่จะ

5.1 ทำสัญญา/ข้อตกลง ตามแบบของราชการ กับมหาวิทยาลัยขอนแก่น ภายใน 7 วัน นับถัดจากวันได้รับแจ้งให้ทำสัญญา/ข้อตกลง หากข้าพเจ้าไม่มาตามกำหนดข้าพเจ้ายอมให้มหาวิทยาลัยขอนแก่น ยกเลิกและจ้างบุคคลอื่นทำงานนี้แทนข้าพเจ้าได้โดยไม่มีเงื่อนไขใดๆ

6. ข้าพเจ้ายอมรับว่ามหาวิทยาลัยขอนแก่น ไม่มีความผูกพันที่จะรับคำเสนอนี้หรือใบเสนอราคาใดๆ รวมทั้งไม่ต้องรับผิดชอบในค่าใช้จ่ายใดๆ อันอาจเกิดขึ้นในการที่ข้าพเจ้าได้เข้าเสนอราคา

7. ข้าพเจ้าได้ตรวจทานตัวเลขและตรวจสอบเอกสารต่างๆ ที่ได้ยื่นพร้อมใบเสนอราคานี้โดยละเอียดแล้ว และเข้าใจดีว่า มหาวิทยาลัยขอนแก่น ไม่ต้องรับผิดชอบใดๆ ในความผิดพลาดหรือตกหล่น

8. ข้าพเจ้าขอรับประกันเหตุชำรุดบกพร่องเสียหายอันเกิดแก่งานจ้างนี้เป็นระยะเวลา.....<sup>2</sup> ปี นับถัดจากวันส่งมอบงานถูกต้อง

เสนอมา ณ วันที่..... เดือน.....พ.ศ. ....

ลงชื่อ.....

(.....)

ตำแหน่ง.....

หมายเหตุ : การรับประกันถ้าเป็นงานก่อสร้างต้องรับประกันไม่น้อยกว่า 2 ปี

ใบเสนอราคาต้องเสนอภายในวันที่ 6 สิงหาคม 2568

ติดต่อคุณภัทรภรณ์ หน่วยจัดจ้างฯ งานพัสดุ คณะแพทยศาสตร์ โทร043-363220 ต่อ 11-12 แฟกซ์ 043-363118




## โครงการ

ปรับปรุงทาสีภายใน หอผู้ป่วย 4 ง โรงพยาบาลศรีนครินทร์

คณะแพทยศาสตร์ มหาวิทยาลัยขอนแก่น

บริเวณที่ตั้งโครงการ ชั้น4 อาคารหอผู้ป่วย ๖

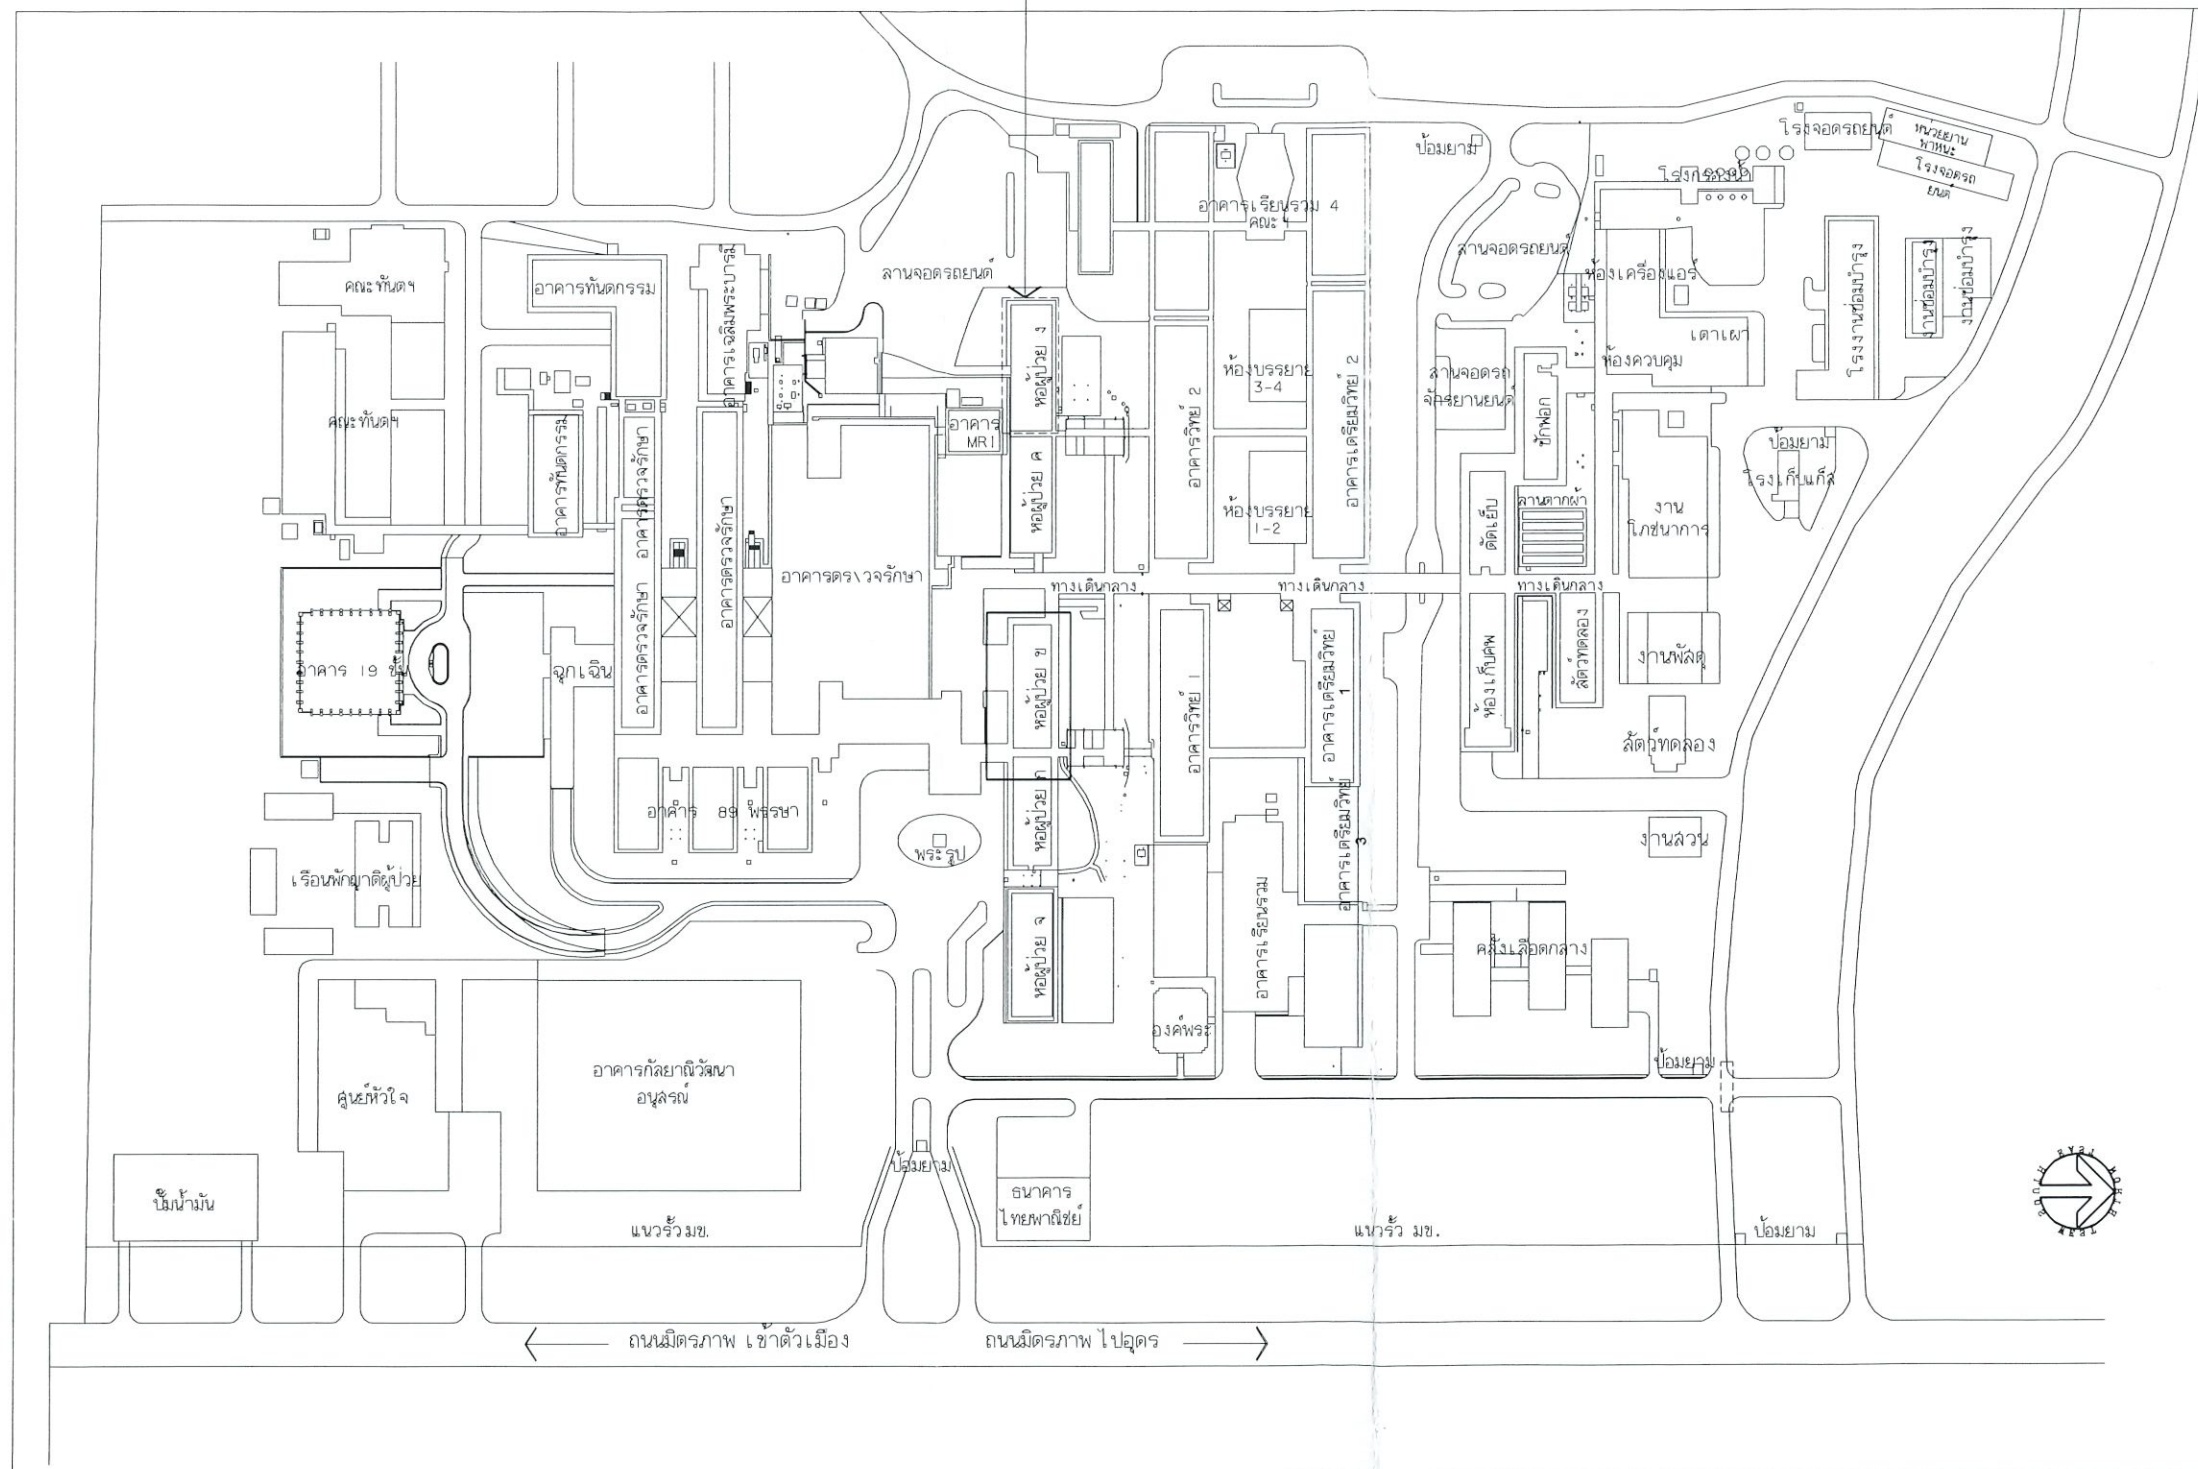

ผังที่ตั้งทำการก่อสร้าง

SCALE

1 : 1000



มหาวิทยาลัยขอนแก่น

โครงการ

ปรับปรุงทาสีภายใน หอผู้ป่วย 4๖  
โรงพยาบาลศรีนครินทร์  
คณะแพทยศาสตร์

อนุมัติ

อธิการบดี

คนบตี

ผอ.รพ.

หน. งานบริการวิศวกรรม

นายวิศรุต เชิดชู  
สพท.4120

หน. หน่วยวิศวกรรมโยธาและสถาปัตยกรรม

นายเจษฎา หนองขุนสาร  
ภย.45133

หน. หน่วยวิศวกรรมอาคารตรวจรักษา

นายพรชัย อนุภาพไพบูรณ์  
ภอ.17203

หน. หน่วยวิศวกรรมอาคารเรียนการสอน

นายชัยชนะ สุขสมิธร  
ภพท.32935

หน. หน่วยวิศวกรรมการแพทย์และสื่อสาร

นายอรรถวิทย์ ตีนา

หน. หน่วยวิศวกรรมสนับสนุนบริการกลาง

นางสาวชุตินันท์ สิงห์  
ภก.37232

หน.หน่วยวิศวกรรมอาคาร สว.19ชั้น

นายสุวัฒน์ ชาติสุวรรณ  
ภ-สถ.13385

หน.หน่วยวิศวกรรมอาคาร กว.

นายพิเชษฐ์ วงศ์มาศ  
ภพท.34476

ผู้สำรวจ, ออกแบบ, เขียนแบบ

นายเจษฎา หนองขุนสาร

แบบแสดง

แผนที่ทำการก่อสร้าง

เจ้าของโครงการ

งานบริการวิศวกรรม

เลขที่แบบ

มาตราส่วน

วัน/เดือน/ปี

จำนวนแผ่น

2

แผ่นที่

1/2

