

งานพัสดุ คณะแพทยศาสตร์
เรื่อง สิบราคาจ้างเหมาพัสดุ
ครั้งที่ 68-058

ด้วยงานพัสดุ คณะแพทยศาสตร์ มหาวิทยาลัยขอนแก่น มีความประสงค์จะจัดจ้างเหมาพัสดุ 1 รายการ คือ
 ปรับปรุงระบบระบายน้ำฝนห้องควบคุมห้องประชุมมิตรภาพและมอดินแดง คณะแพทยศาสตร์
 โดยมีข้อกำหนด และเงื่อนไขในการเสนอราคาดังนี้

1. คุณสมบัติของผู้เสนอราคา

ผู้เสนอราคาต้องเป็นผู้มีอาชีพรับจ้างงานจ้างนี้ โดยระบุอาชีพไว้ในวัตถุประสงค์ประกอบธุรกิจ บริการ
 หรือพาณิชย์กิจ

2. หลักฐานในการเสนอราคา

2.1 ในกรณีผู้เสนอราคาเป็น ห้างหุ้นส่วนจำกัด,บริษัท, ให้ยื่นสำเนาหนังสือรับรอง และใบทะเบียน
 การจดทะเบียนมูลค่าเพิ่ม

2.2 ในกรณีเป็นร้านค้า ให้ยื่นใบทะเบียนพาณิชย์ และใบทะเบียนการจดทะเบียนมูลค่าเพิ่ม (ถ้ามี)

3. เงื่อนไขอื่นของการเสนอราคา

3.1 ผู้เสนอราคาต้องเสนอราคาเพียงราคาเดียว และราคาที่เสนอต้องยื่นราคาไม่น้อยกว่า 90 วัน นับแต่
 วันเสนอราคา และกำหนดส่งมอบงานภายในไม่เกิน 120 วัน นับถัดจากวันที่ลงนามในสัญญา
 และผู้เสนอราคาต้องเสนอรับประกันความชำรุดบกพร่องของงานจ้างนี้เป็นระยะเวลา 2 ปี

3.2 กำหนดยื่นซองเสนอราคาตั้งแต่วันดูสถานที่เป็นต้นไป สิ้นสุดวันที่ 8 สิงหาคม 2568
 ในเวลาราชการ และเมื่อพ้นวันยื่นซองเสนอราคาแล้วจะไม่รับซองเสนอราคาโดยเด็ดขาด
 โดยเสนอราคาได้โดยตรงที่อาคารงานพัสดุ ชั้น 3 คณะแพทยศาสตร์

ประกาศ ณ วันที่ 30 กรกฎาคม 2568



(นายอุทรณ์ เคนใบ)

รศ. หัวหน้าหน่วยจัดจ้างก่อสร้างและจ้างเหมาบริการ

ติดต่อขอรับเอกสารและรายละเอียดได้ที่

หน่วยจัดจ้างก่อสร้างและจ้างเหมาบริการ

โทร. 043-363220 ต่อ 0,11-12

ติดต่อ นางสาวภัทราภรณ์ บุญจวง

แบบใบเสนอราคา

เรียน อธิการบดีมหาวิทยาลัยขอนแก่น

1. ด้วยข้าพเจ้า.....เลขที่.....

ถนน.....ตำบล/แขวง.....อำเภอ/เขต.....

จังหวัด.....รหัสไปรษณีย์.....โทรศัพท์.....

Fax No.....E-mail.....โดย.....

ผู้ลงนามข้างท้ายนี้ได้พิจารณาเงื่อนไขต่างๆ ในเอกสารการจ้างพัสดุโดยวิธีเฉพาะเจาะจง โดยตลอดและยอมรับข้อกำหนดและเงื่อนไขนั้นแล้ว รวมทั้งรับรองว่าข้าพเจ้าเป็นผู้มีคุณสมบัติครบถ้วนตามที่กำหนด และไม่เป็นผู้ทำงานของทางราชการ

2. ข้าพเจ้าขอเสนอที่จะให้จ้างพัสดุ จำนวน 1 รายการ คือ

รายการที่ 1 **ปรับปรุงระบบระบายน้ำฝนห้องควบคุมห้องประชุมมิตรภาพและมอดินแดง คณะแพทยศาสตร์**

จำนวน 1 งาน

ตามรายละเอียดขอบเขตของงาน เอกสารการเข้าพัสดุโดยวิธีเฉพาะเจาะจง ดังที่ได้ระบุไว้ในบัญชีรายการหรือใบแจ้งปริมาณงานและราคาแนบท้ายใบเสนอราคาเป็นเงินทั้งสิ้น.....บาท

(.....) ซึ่งได้รวมภาษีมูลค่าเพิ่ม จำนวน.....บาท
ตลอดจนภาษีอากรอื่นๆ และค่าใช้จ่ายที่พึงปวงไว้ด้วยแล้ว

3. คำเสนอนี้จะยืนอยู่เป็นระยะเวลา วัน นับแต่วันเสนอราคา และมหาวิทยาลัยขอนแก่น อาจรับคำเสนอนี้ ณ เวลาใดก็ได้ก่อนที่ครบกำหนดระยะเวลาดังกล่าว หรือระยะเวลาที่ได้ยื่นออกไปตามเหตุผลอันสมควรที่ มหาวิทยาลัยขอนแก่น ร้องขอ

4. กำหนดระยะส่งมอบข้าพเจ้ารับรองที่จะเริ่มทำงานตามสัญญาทันทีที่ได้ลงนามในสัญญา หรือทันทีที่ได้รับแจ้งจากมหาวิทยาลัยขอนแก่นว่าให้เริ่มงานตามสัญญาและจะส่งมอบโดยถูกต้องครบถ้วนภายใน 120 วัน นับถัดจากลงนามในสัญญา

5. ในกรณีที่ข้าพเจ้าได้รับการพิจารณาให้เป็นผู้ชนะการเสนอราคาจ้างพัสดุโดยวิธีเฉพาะเจาะจง ข้าพเจ้ารับรองว่า

5.1 ทำสัญญาตามแบบสัญญาจ้างก่อสร้างแนบท้ายเอกสารจ้างพัสดุโดยวิธีเฉพาะเจาะจง กับ

มหาวิทยาลัยขอนแก่น ภายใน 7 วัน นับถัดจากวันที่ได้รับหนังสือให้ไปทำสัญญา

5.2 มอบหลักประกันการปฏิบัติงานตามสัญญา ตามที่ระบุไว้ในแบบสัญญาจ้างก่อสร้าง ข้อ 3 ให้แก่มหาวิทยาลัยขอนแก่น ก่อนหรือขณะที่ได้ลงนามในสัญญาเป็นจำนวนร้อยละ 5 ของราคาตามสัญญาที่ได้รับไว้ในใบเสนอราคา เพื่อเป็นหลักประกันการปฏิบัติงานตามสัญญาโดยถูกต้องและครบถ้วน

หากข้าพเจ้าไม่ปฏิบัติตามที่ระบุไว้ข้างต้นนี้ ข้าพเจ้ายอมให้ มหาวิทยาลัยขอนแก่น ริบหลักประกันการปฏิบัติสัญญาหรือเรียกธำนาจจากผู้ออกหนังสือค้ำประกัน รวมทั้งยินดีชดเชยค่าเสียหายใดที่อาจมีแก่ มหาวิทยาลัยขอนแก่น และมหาวิทยาลัยขอนแก่นมีสิทธิจะให้ผู้เสนอราคารายอื่นเป็นชนะการเสนอราคาหรือ มหาวิทยาลัยขอนแก่น อาจเรียกเสนอราคาใหม่ก็ได้

6. ข้าพเจ้ายอมรับว่า มหาวิทยาลัยขอนแก่น ไม่มีความผูกพันที่จะรับคำเสนอนี้ หรือใบเสนอราคาใดๆ รวมทั้งไม่ต้องรับผิดชอบในค่าใช้จ่ายใดๆ อันอาจเกิดขึ้นในการที่ข้าพเจ้าได้เข้าเสนอราคา

7. ข้าพเจ้าได้ตรวจทานตัวเลขและตรวจสอบเอกสารต่างๆ ที่ได้ยื่นพร้อมใบเสนอราคานี้โดยละเอียดแล้ว และเข้าใจดีว่า มหาวิทยาลัยขอนแก่น ไม่ต้องรับผิดชอบใดๆ ในความผิดพลาด หรือตกหล่น

8. ใบเสนอราคานี้ได้ยื่นเสนอโดยบริษัทผู้ยุติธรรม และปราศจากการฉ้อฉล หรือการสมรู้ร่วมคิดกันโดยไม่ชอบด้วยกฎหมายกับบุคคลใดบุคคลหนึ่ง หรือหลายบุคคล หรือห้างหุ้นส่วน บริษัทใดๆ ที่ได้ยื่นเสนอราคาในคราวเดียวกัน

เสนอมา ณ วันที่.....

ลงชื่อ.....

(.....)

ตำแหน่ง.....

(ประทับตราถ้ามี)




มหาวิทยาลัยขอนแก่น

ก่อสร้าง ปรับปรุงระบบระบายน้ำฝนห้องควบคุมห้องประชุมมิตรภาพ และมอดินแดง

อาคารเรียนรวม

คณะแพทยศาสตร์

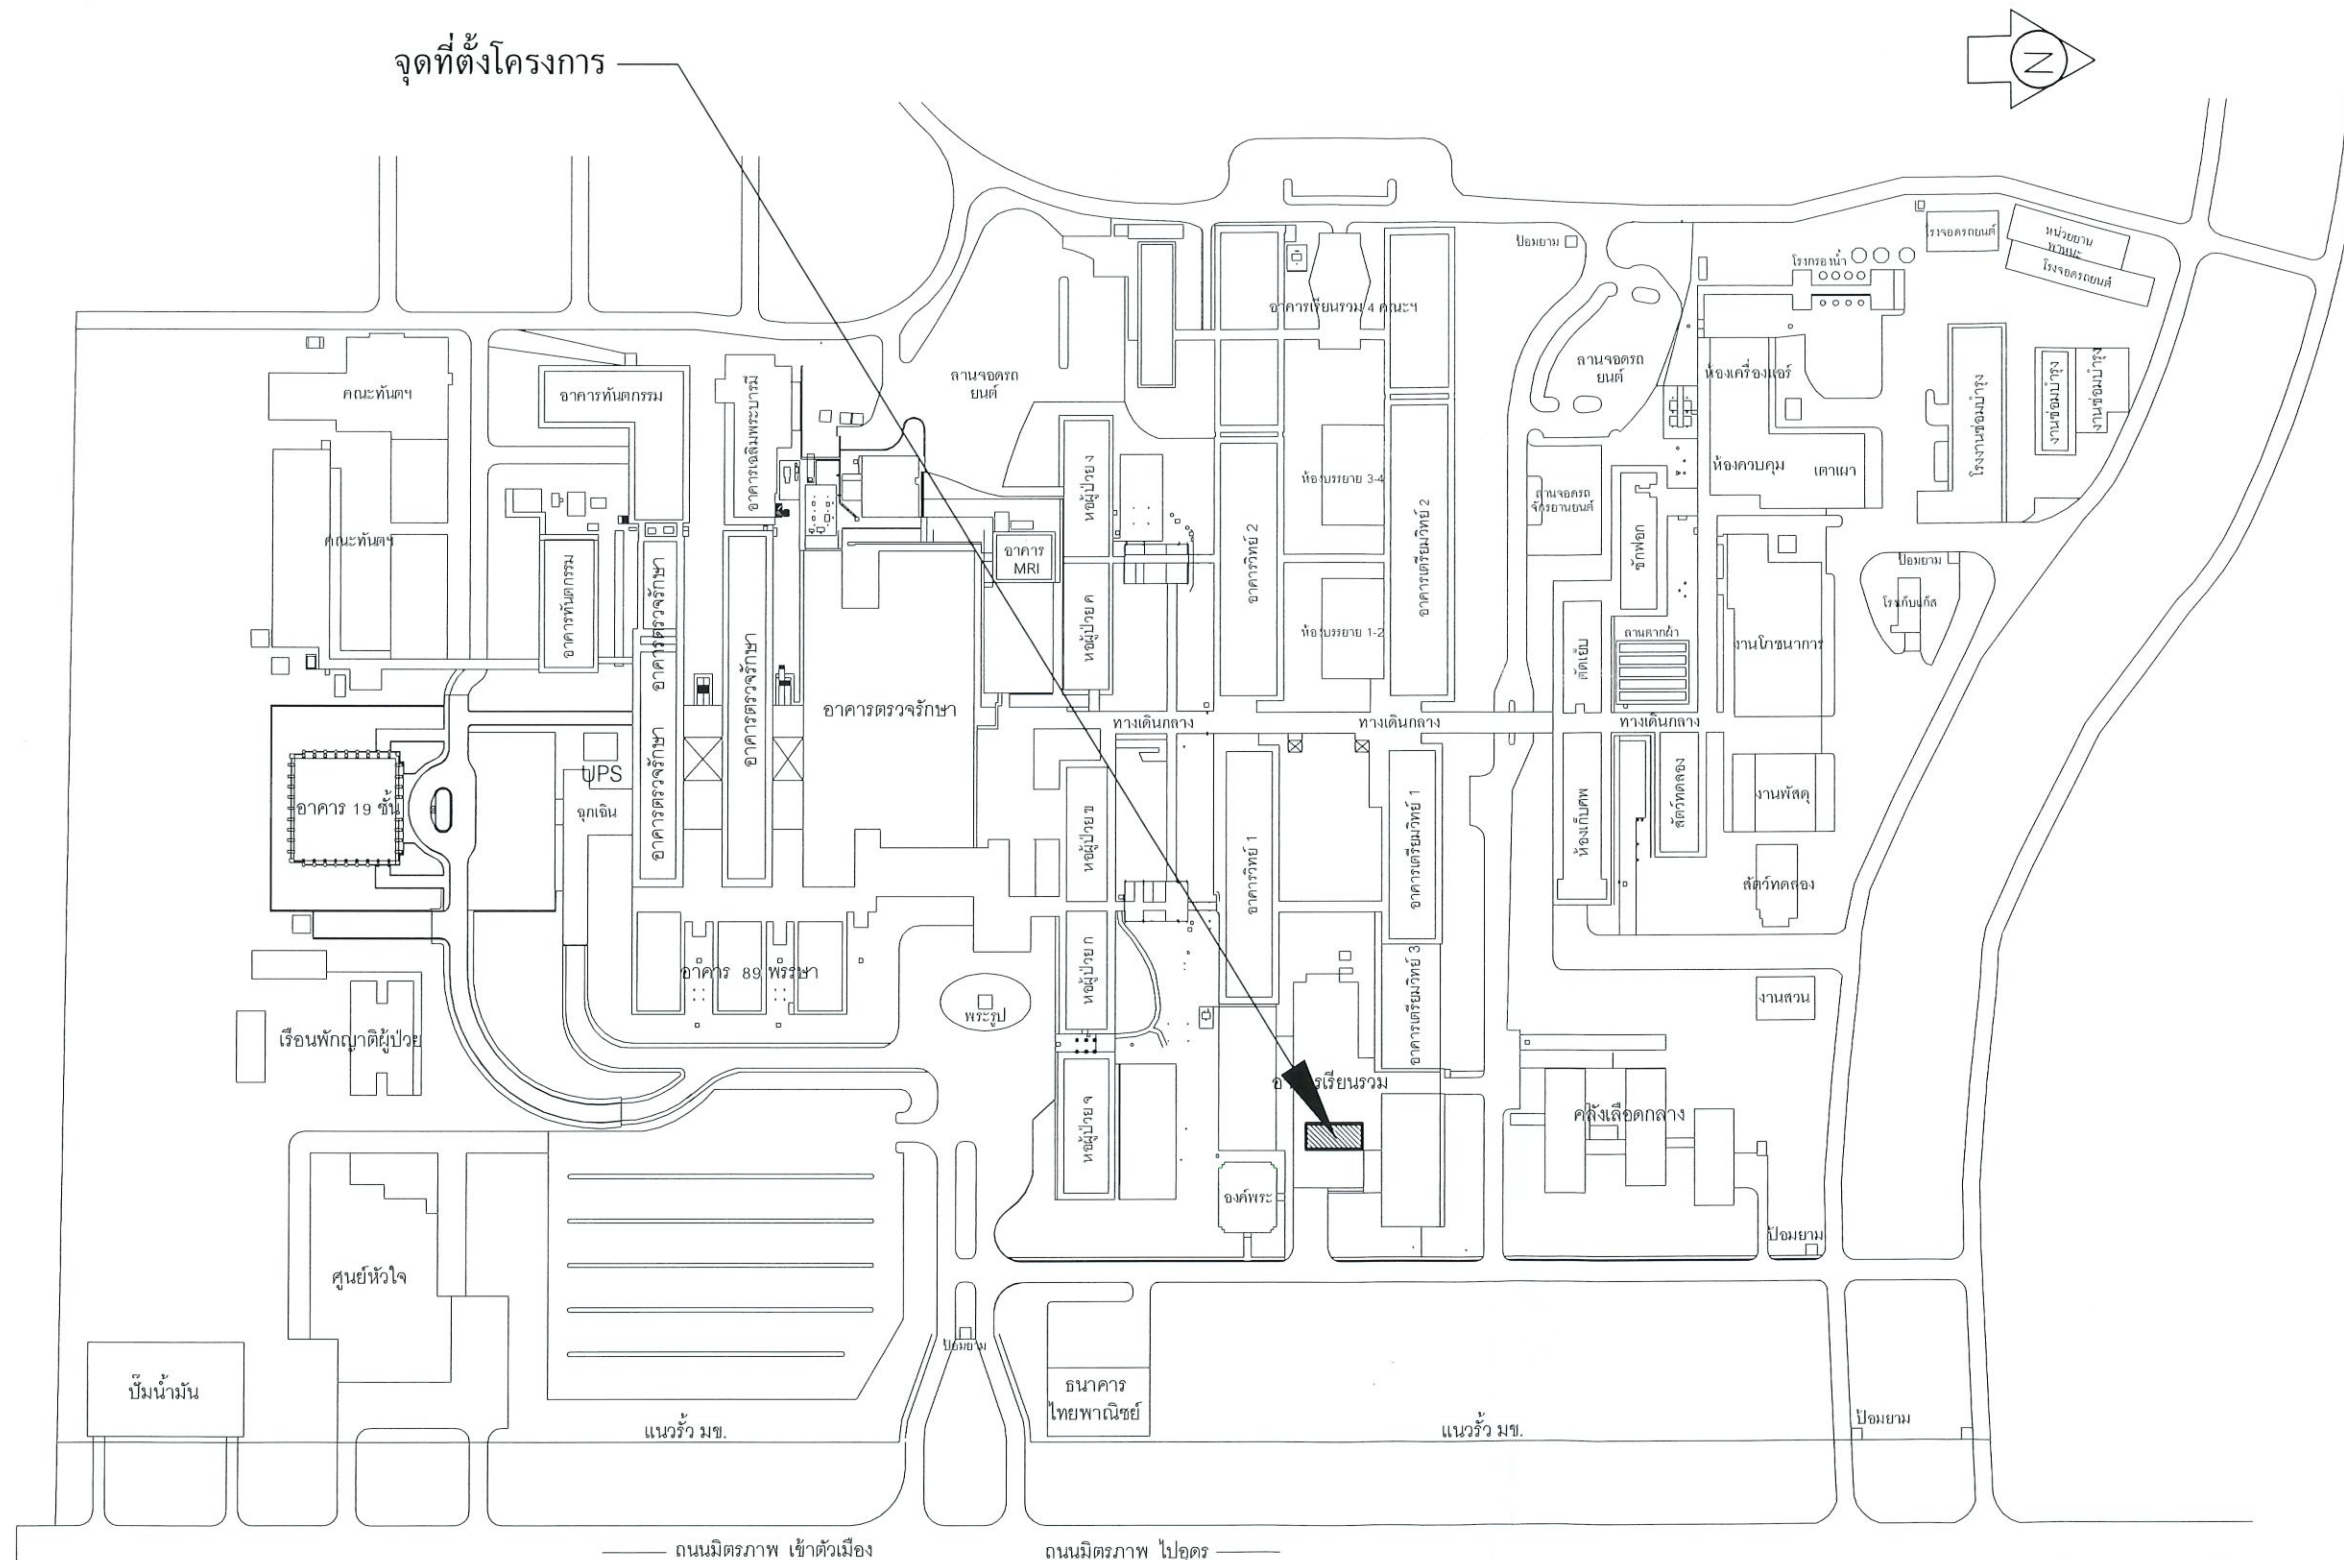

แผนผังที่ตั้งทำการก่อสร้าง

มาตราส่วน

1 : 200



มหาวิทยาลัยขอนแก่น

โครงการ
ปรับปรุงระบบระบายน้ำฝนห้องควบคุมห้องประชุม
มิตรภาพและมอดินแดง อาคารเรียนรวม
คณะแพทยศาสตร์

อนุมัติ

อธิการบดี

คนบตี

ผอ.รพ.

ท. น. งานบริการวิศวกรรม
นายวิศรุต เชิดชู
สพท.4120

น. หน่วยวิศวกรรมโยธาและสถาปัตยกรรม
นายเจษฎา หนองขุนสาร
ภย.45133

น. หน่วยวิศวกรรมอาคารตรวจรักษา
นายพรชัย อนุภาพไพบูรณ์
ภอ.17203

น. หน่วยวิศวกรรมอาคารเรียนการสอน
นายชัยชนะ สุขสมโมสร
ภทก.32935

น. หน่วยวิศวกรรมการแพทย์และสื่อสาร
นายอรรถวิทย์ ดีนาง

น. หน่วยวิศวกรรมสนับสนุนบริการกลาง
นางสาวศุตินันท์ สิงห์ภู
ภก.37232

น. หน่วยวิศวกรรมอาคาร สว.19ชั้น
นายสุวัฒน์ ชาติสุวรรณ
ภ-สท.13385

น. หน่วยวิศวกรรมอาคาร กว.
นายพิเชษฐ์ วงศ์มาศ
ภพท.34476

ผู้สำรวจ, ออกแบบ, เขียนแบบ
นายเจษฎา หนองขุนสาร

แบบแสดง

แผนผังที่ตั้งโครงการ

เจ้าของโครงการ

งานบริการวิศวกรรม

เลขที่แบบ

มาตราส่วน



วัน/เดือน/ปี

จำนวนแผ่น

แผ่นที่

6

1/6

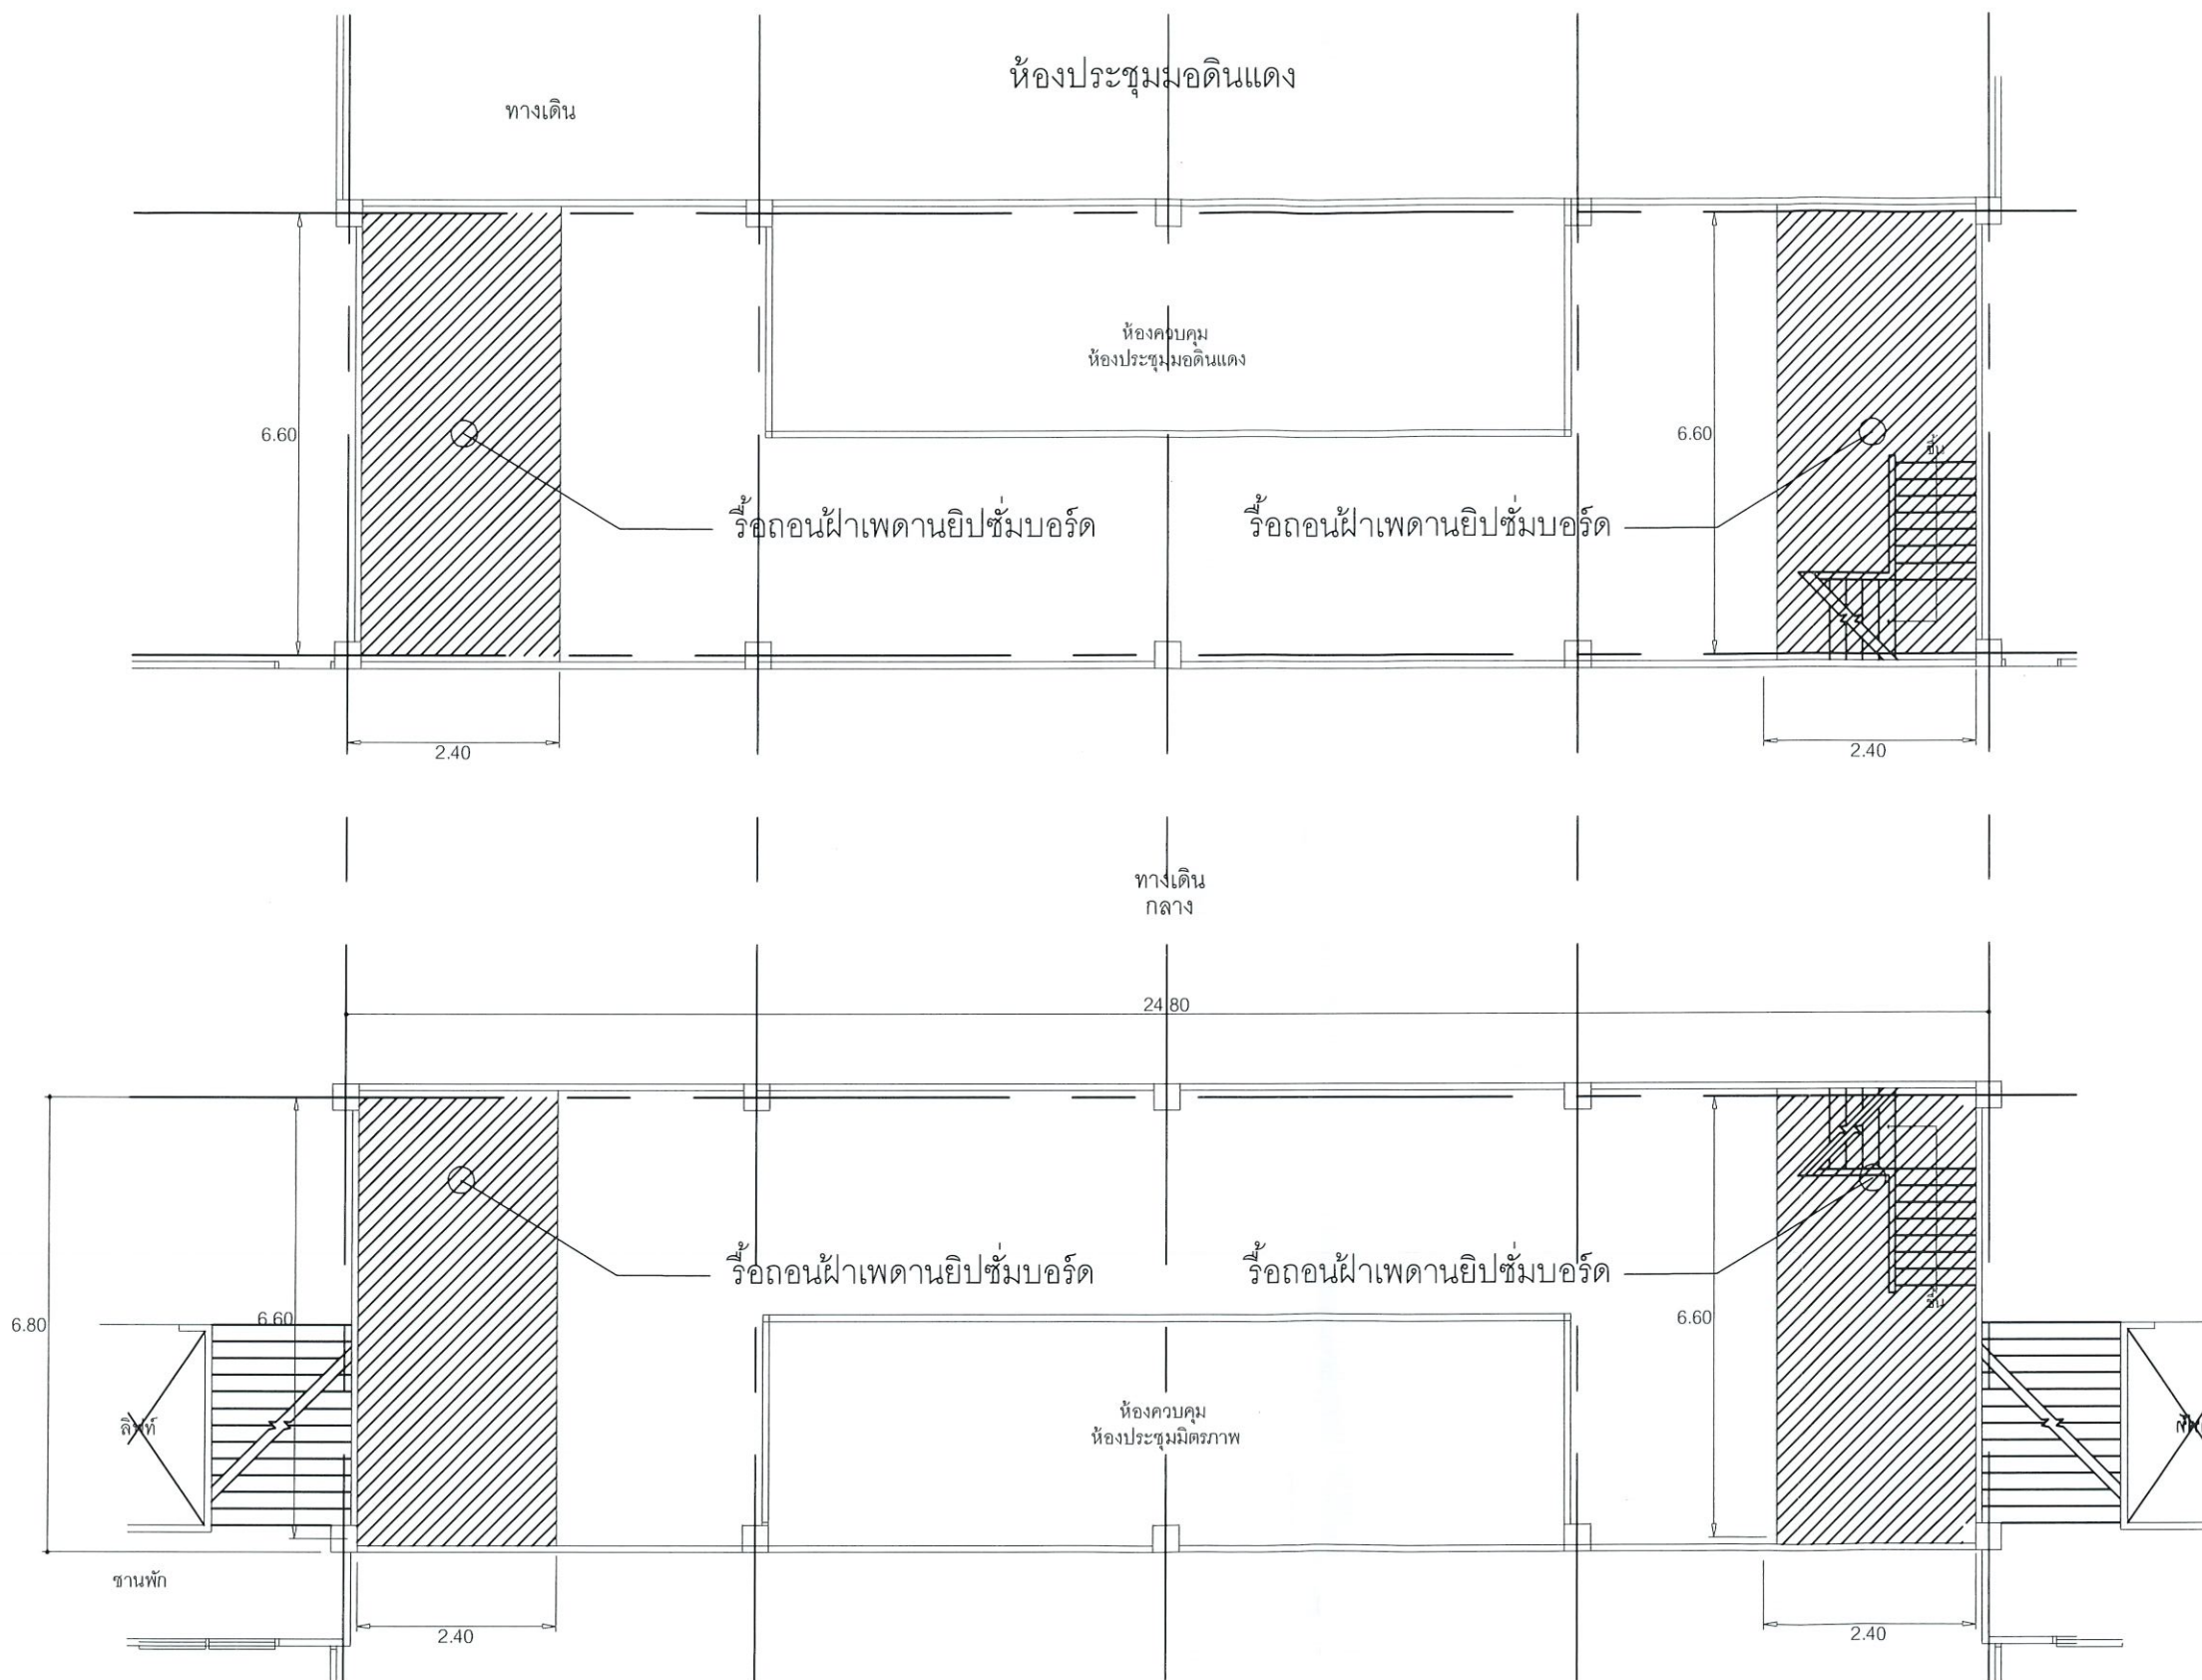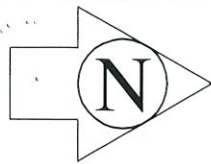

รายละเอียดการรื้อถอน

1. รื้อถอนฝ้าเพดานยิปซัมบอร์ด ฉาบเรียบ ทั้งหมด พร้อมขนย้าย
2. ผู้รับจ้างต้องป้องกันพัสดุ และครุภัณฑ์ ภายในห้องมิให้ชำรุดเสียหาย



มหาวิทยาลัยขอนแก่น

โครงการ

ปรับปรุงระบบระบายน้ำในห้องควบคุมห้องประชุม
มิตราภาพและมอดินแดง อาคารเรียนรวม
คณะแพทยศาสตร์

อนุมัติ

อธิการบดี

คนบตี

ผอ.รพ.

๓๑. งานบริการวิศวกรรม

นายวิศรุต เชิดชู
สพท.4120

หน. หน่วยงานวิศวกรรมโยธาและสถาปัตยกรรม
นายเจษฎา หนองขุนสาร
ภย.45133

หน. หน่วยงานวิศวกรรมอาคารตรวจรักษา
นายพรชัย อนุภาพไพบูรณ์
ภอ.17203

หน. หน่วยงานวิศวกรรมอาคารเรียนการสอน
นายชัยชนะ สุขสมเฒ่า
ภพท.32935

หน. หน่วยงานวิศวกรรมการแพทย์และสื่อสาร
นายอรรถวิทย์ ดีนาง

หน. หน่วยงานวิศวกรรมสนับสนุนบริการกลาง
นางสาวสุทินันท์ สิงห์ภู
ภก.37232

หน. หน่วยงานวิศวกรรมอาคาร สว.19ชั้น
นายสุวัฒน์ โชติสุวรรณ
ภ-สท.13385

หน. หน่วยงานวิศวกรรมอาคาร กว.
นายพิเชษฐ วงศ์มาศ
ภพท.34476

ผู้สำรวจ, ออกแบบ, เขียนแบบ
นายเจษฎา หนองขุนสาร

แบบแสดง

แบบแปลนก่อนปรับปรุง

เจ้าของโครงการ

งานบริการวิศวกรรม

เลขที่แบบ

มาตราส่วน


วัน/เดือน/ปี

จำนวนแผ่น

6

แผ่นที่

2/6

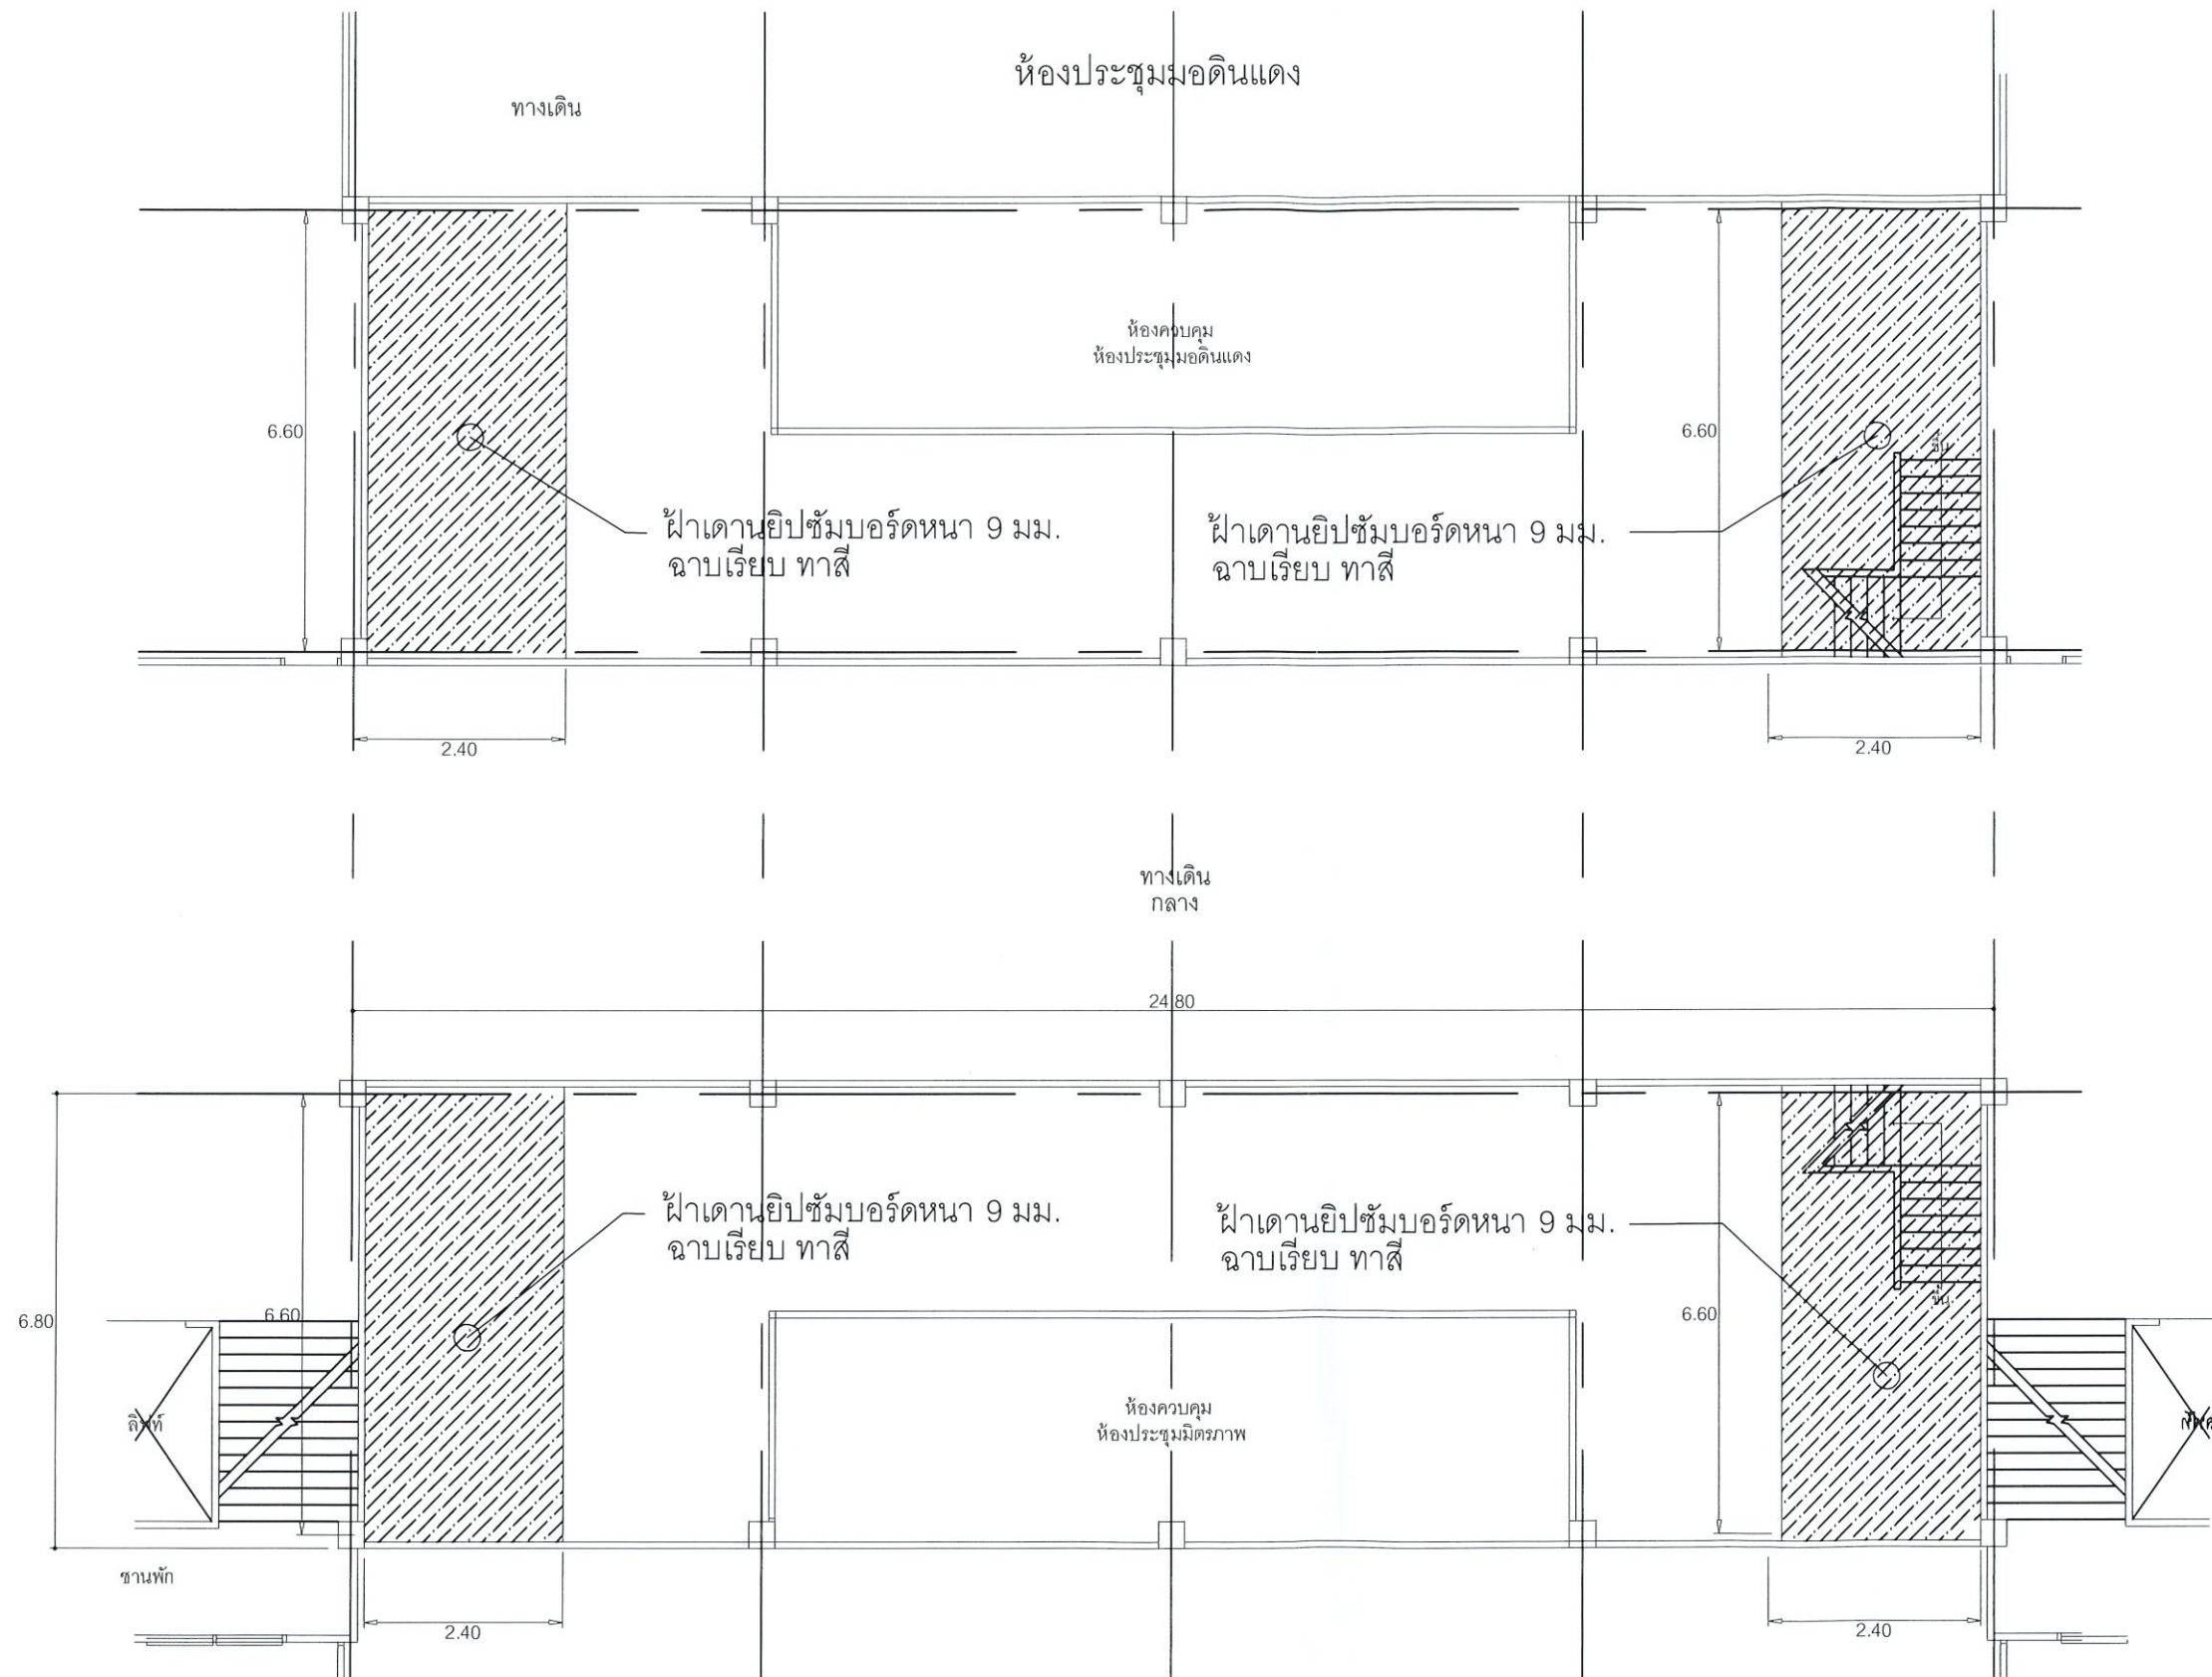


รายละเอียดการรื้อถอน

- 1.ติดตั้งฝ้าเพดานยิปซัมบอร์ดหนา 9 มม. ฉาบเรียบ ทาสี สียี่ห้อ TOA CAPTAIN BEYER หรือเทียบเท่า
- 2.ผู้รับจ้างต้องป้องกันพัสดุ และครุภัณฑ์ ภายในห้องมิให้ชำรุดเสียหาย

แบบแปลนฝ้าเพดาน



โครงการ	
ปรับปรุงระบบระบายน้ำผ่านห้องควบคุมห้องประชุม มิดิภาพและมอดินแดง อาคารเรียนรวม คณะแพทยศาสตร์	
อนุมัติ	
อธิการบดี	
คณบดี	
ผอ.รพ.	
หน. งานบริการวิศวกรรม นายวิศรุต เชิดชู สฟก.4120	
หน. หน่วยวิศวกรรมโยธาและสถาปัตยกรรม นายเจษฎา หนองขุนสาร ภย.45133	
หน. หน่วยวิศวกรรมอาคารตรวจรักษา นายพรชัย อนุภาพไพบูรณ์ ภอ.17203	
หน. หน่วยวิศวกรรมอาคารการเรียนการสอน นายชัยชนะ สุขสโมสร ภพก.32935	
หน. หน่วยวิศวกรรมการแพทย์และสื่อสาร นายอรรถวิทย์ ดีนาง	
หน. หน่วยวิศวกรรมสนับสนุนบริการกลาง นางสาวชุตินันท์ สิงห์ภู ภก.37232	
หน. หน่วยวิศวกรรมอาคาร สว.19ชั้น นายสุวัฒน์ โชติสุวรรณ ภ-สถ.13385	
หน. หน่วยวิศวกรรมอาคาร กว. นายพิเชษฐ์ วงศ์มาศ ภพก.34476	
ผู้สำรวจ, ออกแบบ, เขียนแบบ นายเจษฎา หนองขุนสาร	
แบบแสดง	
แบบแปลนหลังปรับปรุง	
เจ้าของโครงการ	
งานบริการวิศวกรรม	
เลขที่แบบ	
มาตราส่วน	
วัน/เดือน/ปี	
จำนวนแผ่น	แผ่นที่
6	3/6

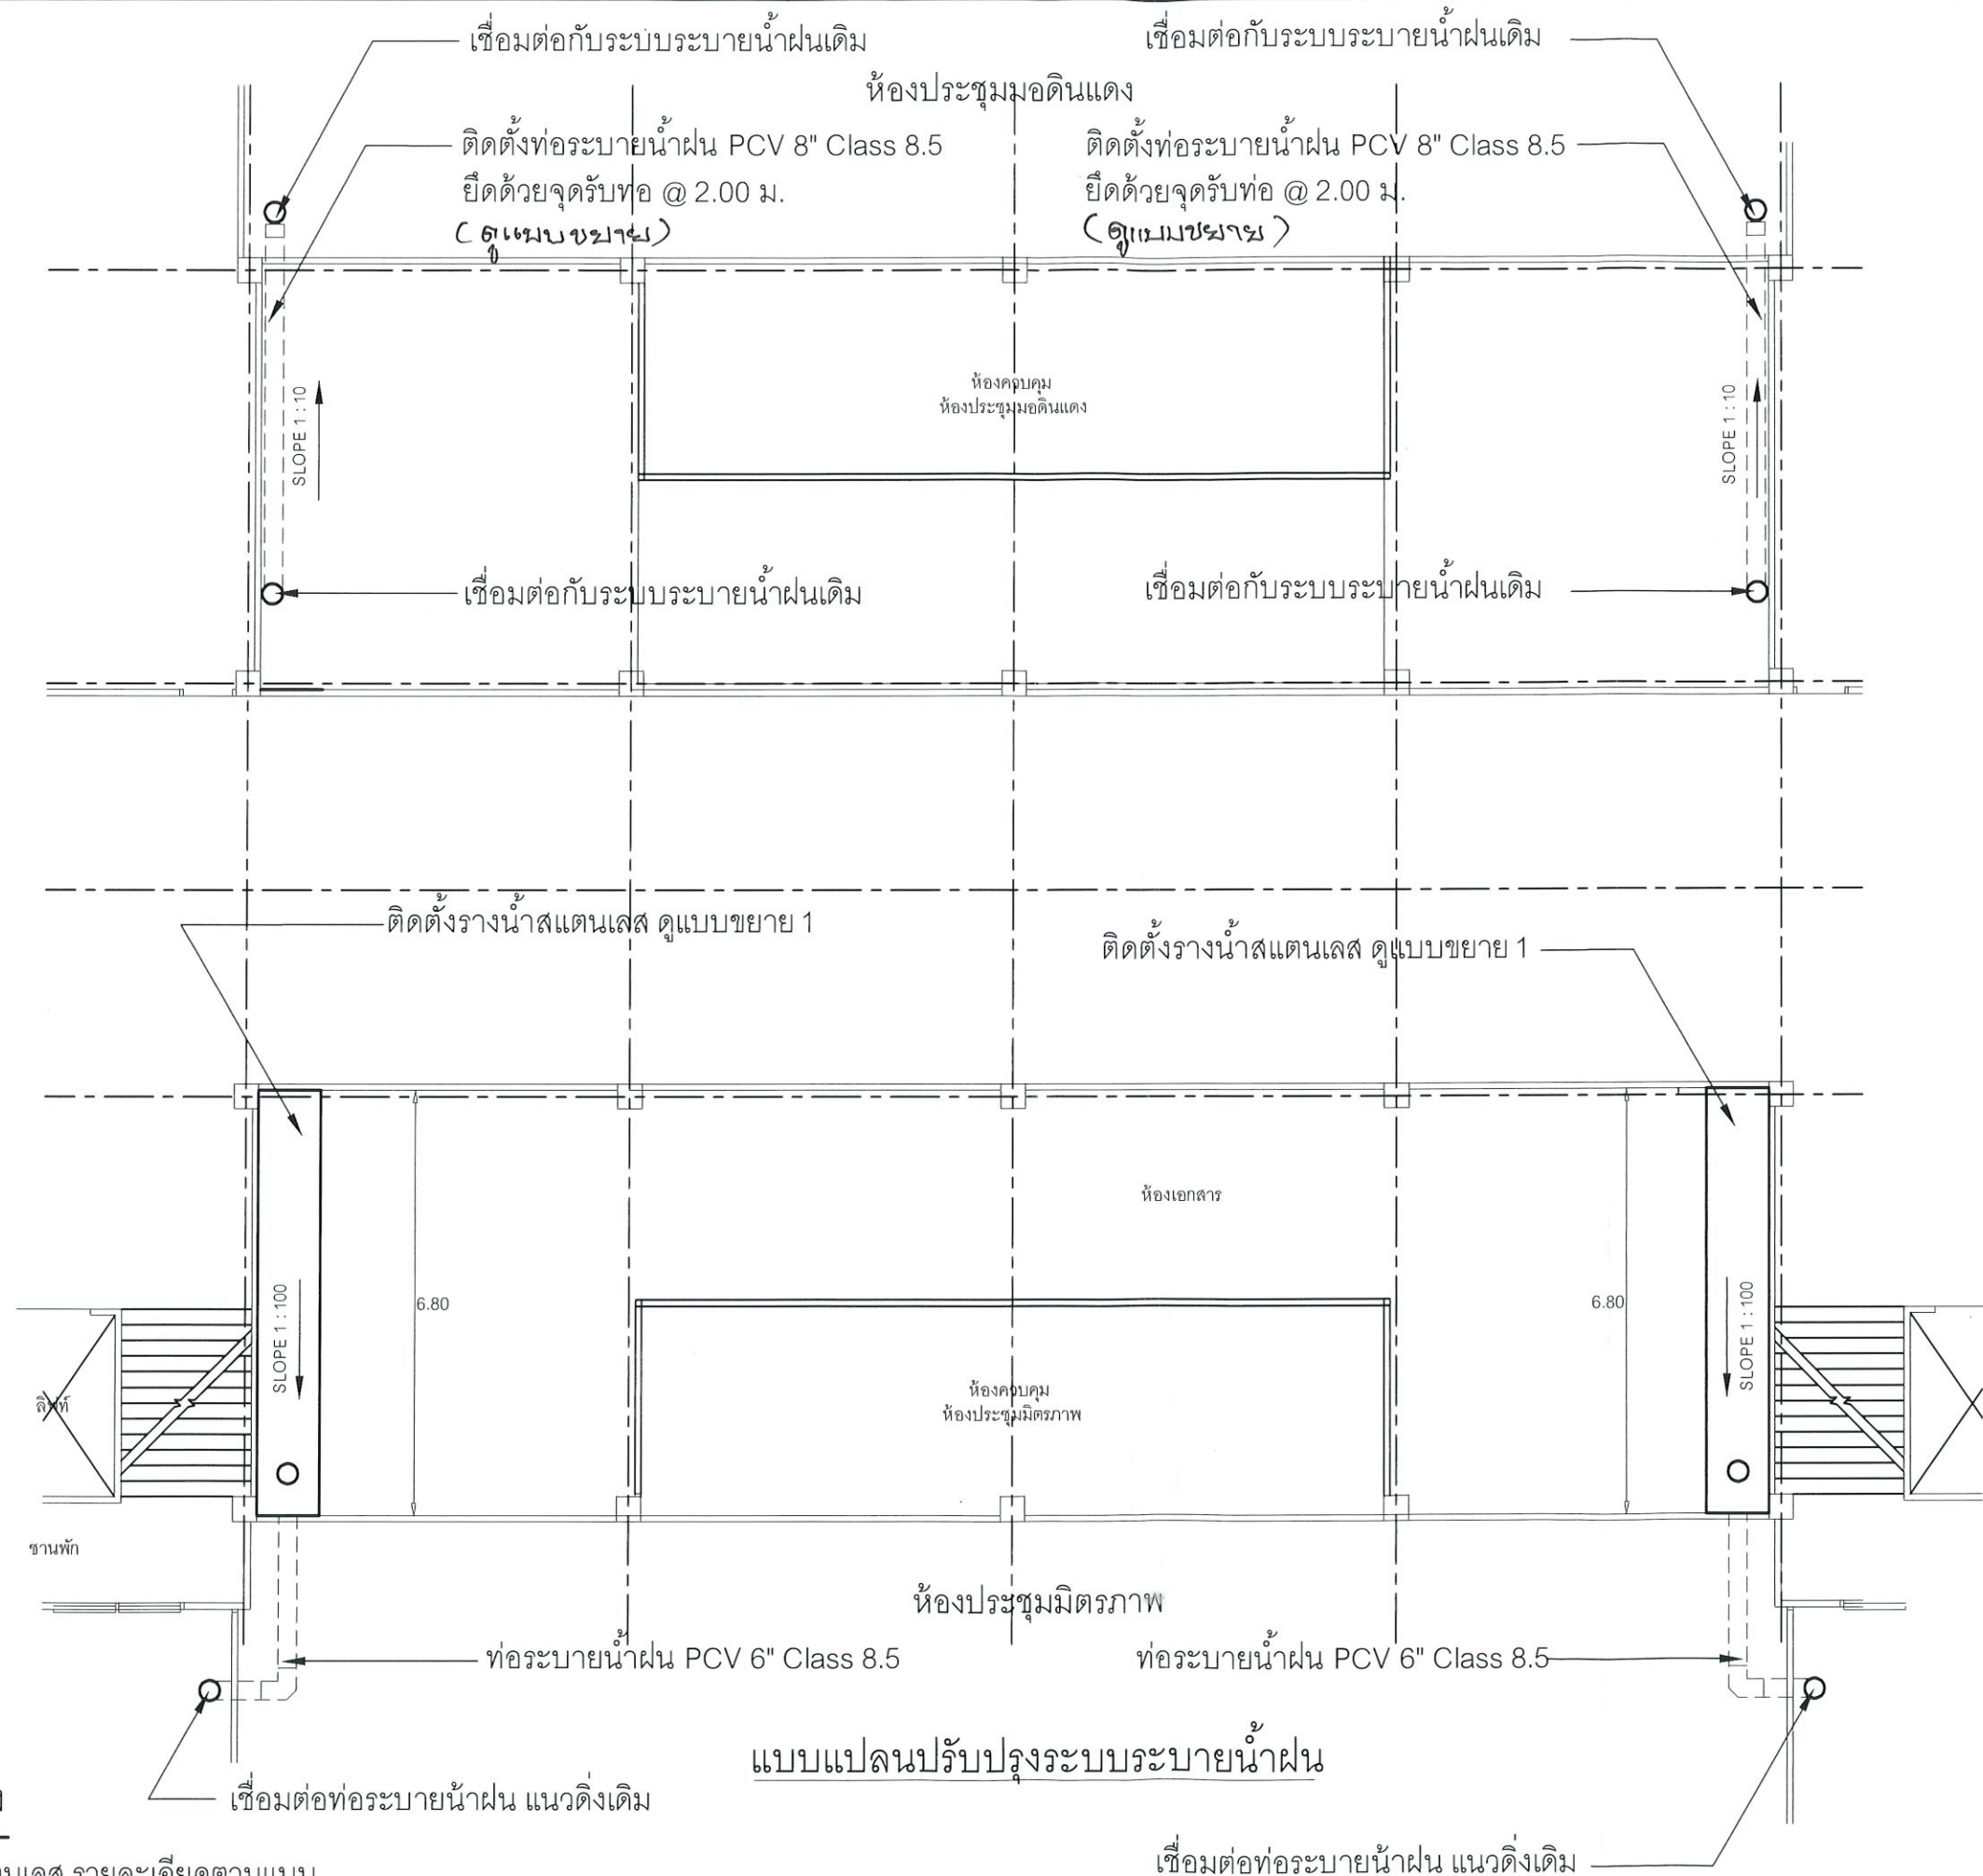

1. ติดตั้ง วาง ระบายนํ้า ฝน สแตนเลส รายละเอียด ตามแบบ
2. งานติดตั้ง ท่อระบายน้ำ ฝน รายละเอียด ตามแบบ
3. ผู้รับจ้าง ต้อง ป้องกัน พัสด และ ครุภัณฑ์ ภายใน ห้อง มิให้ ชำรุด เสียหาย



โครงการ

ปรับปรุงระบบระบายน้ำฝนห้องควบคุมห้องประชุม
มิตรภาพและมอดินแดง อาคารเรียนรวม
คณะแพทยศาสตร์

อนุมัติ

อธิการบดี

คณบดี

ผอก.รพ.

๑๓. หน. งานบริการวิศวกรรม

นายวิศรุต เขิดชู
สพก.4120

หน. หน่วยวิศวกรรมโยธาและสถาปัตยกรรม
นายเจษฎา หนองขุ่นสาร
ภย.45133

หน. หน่วยวิศวกรรมอาคารตรวจรักษา
นายพรชัย อนุภาพไพบูรณ์
ภอ.17203

หน. หน่วยวิศวกรรมอาคารการเรียนรู้การสอน
นายชัยชนะ สุขสโมสร
ภพก.32935

หน. หน่วยวิศวกรรมการแพทย์และสื่อสาร
นายอรรถวิทย์ ดีนาง

หน. หน่วยวิศวกรรมสนับสนุนบริการกลาง
นางสาวชุตินันท์ สิงห์ภู
ภก.37232

หน.หน่วยวิศวกรรมอาคาร สว.19ชั้น
นายสุวัฒน์ โชติสุวรรณ
ภ-สศ.13385

หน.หน่วยวิศวกรรมอาคาร กว.
นายพิเชษฐ์ วงศ์มาศ
ภพก.34476

ผู้สำรวจ, ออกแบบ, เขียนแบบ
นายเจษฎา หนองขุ่นสาร

แบบแสดง

แบบปรับปรุงร่างระเบียบน้ำฝน

เจ้าของโครงการ	
----------------	--

งานบริการวิศวกรรม

เลขที่แบบ

มาตราส่วน


วัน/เดือน/ปี

ចំណុចទី១៖

418218	
	1

6

10

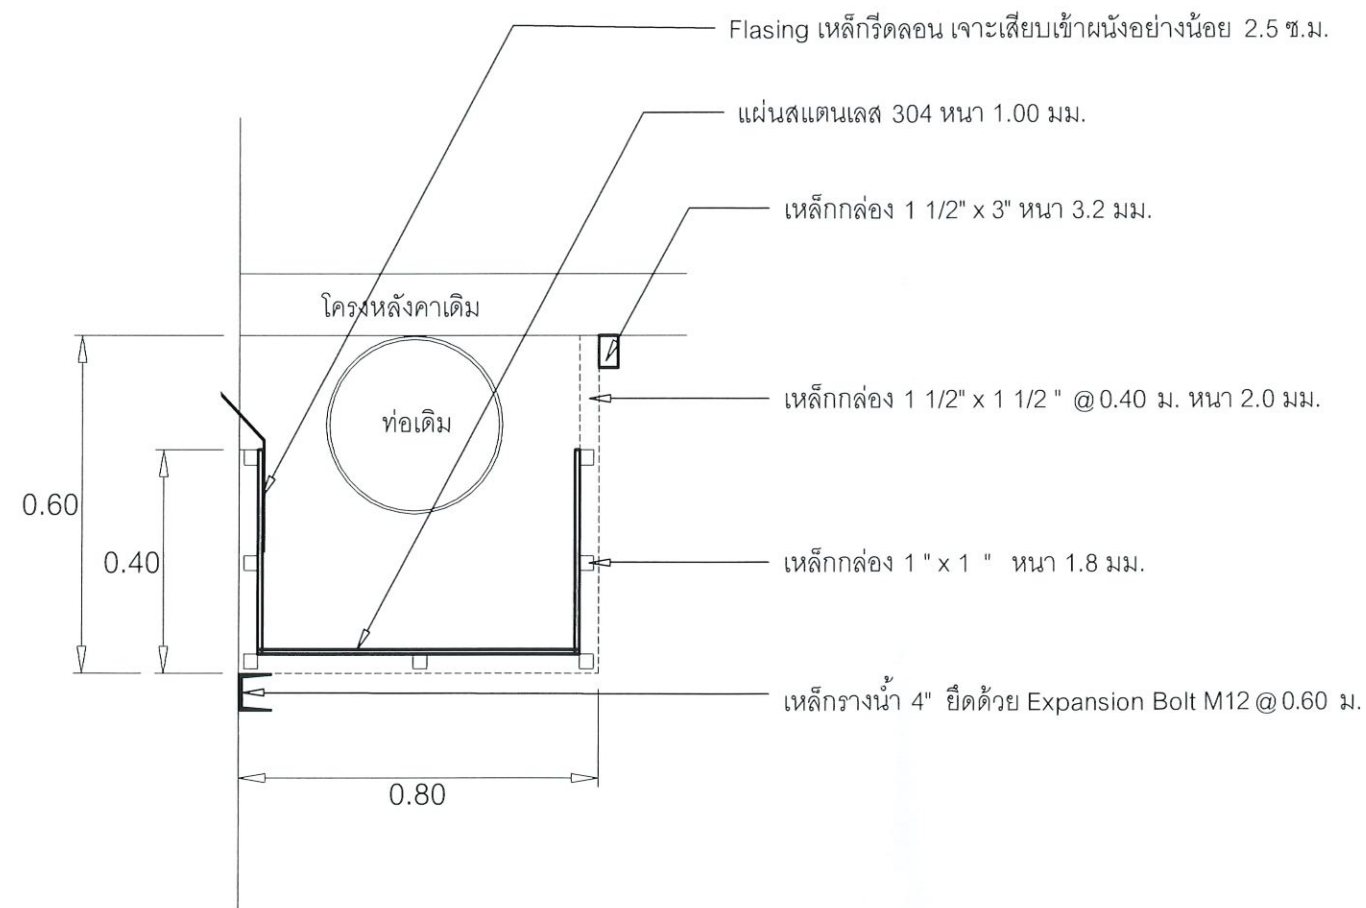

ขยายร่างน้ำ 1



โครงการ	
ปรับปรุงระบบระบายน้ำห้องควบคุมห้องประชุม มิตรภาพและมอดินแดง อาคารเรียนรวม คณะแพทยศาสตร์	
อนุมัติ	
อธิการบดี	
คณบดี	
ผอ.รพ.	
รน. งานบริการวิศวกรรม นายวิศรุต เชิดชู สพก.4120	
รน. หน่วยวิศวกรรมโยธาและสถาปัตยกรรม นายเจษฎา หนองขุนสาร ภย.45133	
รน. หน่วยวิศวกรรมอาคารตรวจรักษา นายพรชัย อนุภาพไพบูรณ์ ภอ.17203	
รน. หน่วยวิศวกรรมอาคารการเรียนการสอน นายชัยชนะ สุขสมเฒ่า ภพก.32935	
รน. หน่วยวิศวกรรมการแพทย์และสื่อสาร นายอรรถวิทย์ ดีนาง	
รน. หน่วยวิศวกรรมสนับสนุนบริการกลาง นางสาวสุทินันท์ สิงห์ภู ภก.37232	
รน. หน่วยวิศวกรรมอาคาร สว.19ชั้น นายสุวัฒน์ ไซดีสุวรรณ ภ-สถ.13385	
รน. หน่วยวิศวกรรมอาคาร กว. นายพิเชษฐ์ วงศ์มาศ ภพก.34476	
ผู้สำรวจ, ออกแบบ, เขียนแบบ นายเจษฎา หนองขุนสาร	
แบบแสดง	
แบบขยายร่างระบายน้ำฝน	
เจ้าของโครงการ	
งานบริการวิศวกรรม	
เลขที่แบบ	
มาตราส่วน	
วัน/เดือน/ปี	
จำนวนแผ่น	แผ่นที่
6	5/6



มหาวิทยาลัยขอนแก่น

โครงการ

ปรับปรุงระบบระบายน้ำในห้องควบคุมห้องประชุม
มิตราภาพและมอดินแดง อาคารเรียนรวม
คณะแพทยศาสตร์

อนุมัติ

อธิการบดี

คนบตี

ผอ.รพ.

ท. หน. งานบริการวิศวกรรม

นายวิศรุต เชิดชู

สพก.4120

หน. หน่วยวิศวกรรมโยธาและสถาปัตยกรรม

นายเจษฎา หนองขุนสาร

ภย.45133

หน. หน่วยวิศวกรรมอาคารตรวจรักษา

นายพรชัย อนุภาพไพบูรณ์

ภอ.17203

หน. หน่วยวิศวกรรมอาคารการเรียนการสอน

นายชัยชนะ สุขสมเฒ่า

ภพก.32935

หน. หน่วยวิศวกรรมการแพทย์และสื่อสาร

นายอรรถวิทย์ ดีนาง

หน. หน่วยวิศวกรรมสนับสนุนบริการกลาง

นางสาวสุจินต์ สิงห์ภู

ภก.37232

หน. หน่วยวิศวกรรมอาคาร สว.19ชั้น

นายสุวัฒน์ โชติสุวรรณ

ภ-สค.13385

หน. หน่วยวิศวกรรมอาคาร กว.

นายพิเชษฐ์ วงศ์มาศ

ภพก.34476

ผู้สำรวจ, ออกแบบ, เขียนแบบ

นายเจษฎา หนองขุนสาร

แบบแสดง

แบบขยายท่อระบายน้ำฝน

เจ้าของโครงการ

งานบริการวิศวกรรม

เลขที่แบบ

มาตราส่วน

วัน/เดือน/ปี

จำนวนแผ่น

6

แผ่นที่

6/6

วางระบายน้ำเดิม

ท่อระบายน้ำเดิม

ติดตั้งท่อระบายน้ำฝน PCV 8" Class 8.5
ยึดด้วยจุดรับท่อ @ 2.00 ม.

แบบขยายงานติดตั้งท่อระบายน้ำฝน