

งานพัสดุ คณะแพทยศาสตร์
เรื่อง สืบราคาจ้างเหมาพัสดุ
ครั้งที่ 69-0049

ด้วยงานพัสดุ คณะแพทยศาสตร์ มหาวิทยาลัยขอนแก่น มีความประสงค์จะจัดจ้างเหมาพัสดุ 1 รายการ คือ
งานจ้างเหมาปรับปรุงหน้าต่าง หน่วยบริหารจัดการกองทุนวันศรีนครินทร์
โดยมีข้อกำหนด และเงื่อนไขในการเสนอราคาดังนี้

1. คุณสมบัติของผู้เสนอราคา

ผู้เสนอราคาต้องเป็นผู้มีอาชีพรับจ้างงานจ้างนี้ โดยระบุอาชีพไว้ในวัตถุประสงค์ประกอบธุรกิจ บริการ
หรือพาณิชย์กิจ

2. หลักฐานในการเสนอราคา

2.1 ในกรณีผู้เสนอราคาเป็น ห้างหุ้นส่วนจำกัด,บริษัท, ให้ยื่นสำเนาหนังสือรับรอง และใบทะเบียน
การจดทะเบียนมูลค่าเพิ่ม

2.2 ในกรณีเป็นร้านค้า ให้ยื่นใบทะเบียนพาณิชย์ และใบทะเบียนการจดทะเบียนมูลค่าเพิ่ม (ถ้ามี)

3. เงื่อนไขอื่นของการเสนอราคา

3.1 ผู้เสนอราคาต้องเสนอราคาเพียงราคาเดียว และราคาที่เสนอต้องยื่นราคาไม่น้อยกว่า 90 วัน นับแต่
วันเสนอราคา และกำหนดส่งมอบงานภายในไม่เกิน 30 วัน นับถัดจากวันที่ลงนามในสัญญา
และผู้เสนอราคาต้องเสนอรับประกันความชำรุดบกพร่องของงานจ้างนี้เป็นระยะเวลา 1 ปี

3.2 กำหนดยื่นซองเสนอราคาตั้งแต่วันดูสถานที่เป็นต้นไป สิ้นสุดวันที่ 26 ธันวาคม 2568
ในเวลาราชการ และเมื่อพ้นวันยื่นซองเสนอราคาแล้วจะไม่รับซองเสนอราคาโดยเด็ดขาด
โดยเสนอราคาได้โดยตรงที่อาคารงานพัสดุ ชั้น 3 คณะแพทยศาสตร์

ประกาศ ณ วันที่ 18 ธันวาคม 2568


(นายอุทธรณ์ เคนใบ)

หัวหน้าหน่วยจัดจ้างก่อสร้างและจ้างเหมาบริการ

ติดต่อขอรับเอกสารและรายละเอียดได้ที่

หน่วยจัดจ้างก่อสร้างและจ้างเหมาบริการ

โทร. 043-363220 ต่อ 0,11-12

ติดต่อ นายจิรัฐวัฒน์ ไสยาสน์

ส่วนราชการ : ฝ่าย / งานบริการวิศวกรรม / คณะแพทยศาสตร์ มหาวิทยาลัยขอนแก่น
ชื่อโครงการ : ปรับปรุงหน้าต่าง หน่วยบริหารจัดการกองทุนวันศรีนครินทร์ ในพระราชูปถัมภ์
สถานที่ก่อสร้าง : โรงพยาบาลศรีนครินทร์ คณะแพทยศาสตร์ มหาวิทยาลัยขอนแก่น
หน่วยงานออกแบบแปลนและรายการ เอกสารเลขที่ สำนัก/กอง กรม
แบบเลขที่ - เอกสารเลขที่ พื้นที่อาคาร ตร.ม
ประมาณราคาตามแบบ ปร. 4ก. จำนวน 3 แผ่น จำนวนชั้น ชั้น
ประมาณราคาเมื่อวันที่ 24 ตุลาคม 2568
ผู้ประมาณราคา นายศุภชาติ วัจคะฮาด นายศุภกฤต สัพฤติ
ประมาณราคาตามแบบ ปร.4ก ปร.5ก จำนวน 1 แผ่น จำนวนชั้น ชั้น

แบบ ปร. 4(ก)

ลำดับที่	รายการ	จำนวน	หน่วย	ค่าวัสดุ		ค่าแรงงาน		ค่าวัสดุและแรงงานเป็นเงิน
				หน่วยละ	จำนวนเงิน	หน่วยละ	จำนวนเงิน	
1	งานรื้อถอน							
	1.1 งานรื้อถอนช่องหน้าต่างและกระเบื้อง น1 น2 และน้ำส้วก	6.00	ชุด	0.00	0.00	300.00	1,800.00	1,800.00
	รวมเป็นเงิน							1,800.00
2	งานติดตั้งหน้าต่าง							
	2.1 น3. น4. ติดตั้งหน้าต่างบานเลื่อนคู่พร้อมช่องกระจกใสติดตาย ขนาด 1.30x2.82 ม. (ตามแบบรูปและรายละเอียด)	1.00	ชุด	12,500.00	12,500.00	0.00	0.00	12,500.00
	2.2 น5. ติดตั้งหน้าต่างบานกระทุ้งพร้อมช่องกระจกใสติดตาย ขนาด 1.25x0.65 ม. (ตามแบบรูปและรายละเอียด)	3.00	ชุด	2,850.00	8,550.00	0.00	0.00	8,550.00
	รวมเป็นเงิน							21,050.00
3	งานติดตั้งสติกเกอร์หน้าต่าง							
	3.1 ติดตั้งสติกเกอร์หน้าต่างแบบฝ้า น3. น4. ขนาด 1.30x2.82 ม. (ตามแบบรูปและรายละเอียด)	1.00	ชุด	2,000.00	2,000.00	0.00	0.00	2,000.00
	3.2 ติดตั้งสติกเกอร์หน้าต่างแบบฝ้า น5. ขนาด 1.25x0.65 ม. (ตามแบบรูปและรายละเอียด)	3.00	ชุด	500.00	1,500.00	0.00	0.00	1,500.00
	รวมเป็นเงิน							3,500.00
	รวมเป็นเงินทั้งสิ้น							26,350.00


(นายศุภกฤต สัพฤติ)
ผู้ประมาณราคา


(นายศุภชาติ วัจคะฮาด)
ผู้ประมาณราคา

✓ 90.7 %



บันทึกข้อความ



ส่วนงาน งานบริการวิศวกรรม (Division) คณะแพทยศาสตร์ มหาวิทยาลัยขอนแก่น

โทร. 63228,63226,63170

ที่ อว 660301.6.1.17/ **DM9154**

เรื่อง ขออนุมัติจ้างเหมาวิธีเฉพาะเจาะจง

วันที่ขอซื้อ 3 พฤศจิกายน พ.ศ. 2568

เรียน รองคณบดีฝ่ายบริหาร

วันที่ต้องการใช้

ด้วยงานบริการวิศวกรรม (Division) มีความประสงค์จัดจ้างเหมาพัสดุเพื่อ : ทดแทนที่ชำรุด
ตามใบแจ้งซ่อม เลขที่ อว 660601.6.3.8/005/69 ใช้ที่หน่วยบริหารจัดการกองทุนวันศรีนครินทร์ ห้องอัฒจันทร์และเขื่อนรา

(ลงชื่อ)

(นายสุภชาติ วั่งคะฮาด)

เจ้าของเรื่อง (ถ้ามี)

(ลงชื่อ)

(นายอรรถวิทย์ ดีนาง)

หัวหน้าภาควิชา/หน่วยงาน งานบริการวิศวกรรม (Division)

() แนบใบเสนอราคา

ลำดับ	รหัสพัสดุ	รายการ	หมายเลขครุภัณฑ์	หน่วย	จำนวน	ราคาที่สืบทราบ	
						ราคา/ หน่วย	ราคารวม (ก่อน VAT)
1	ESV0000001	จ้างเหมาปรับปรุงหน้าต่าง หน่วย บริหารจัดการกองทุนวันศรีนครินทร์					

รวม

ผลการพิจารณาในหลักการ (☒) อนุมัติตามเสนอ และให้

(☐) ไม่อนุมัติเพราะ.....

โดยมีคณะกรรมการตรวจรับพัสดุ / การจ้าง ดังนี้

- | | |
|---------------------------|---------------|
| 1.นางวัฒนา พุทธิสวัสดิ์ | ประธานกรรมการ |
| 2.นายอรรถวิทย์ ดีนาง | กรรมการ |
| 3.นางสาวชุตินันท์ สิงห์ภู | กรรมการ |

เรียน

เพื่อดำเนินการตามระเบียบพัสดุ
(จ.ม.-69- ร087/0222

(ลงชื่อ)

(ผู้ช่วยศาสตราจารย์อองอาจ ไสมอินทร์
รองคณบดีฝ่ายบริหาร

คณบดีหรือผู้ที่คณบดีมอบหมาย



หมายเหตุ

- (1) การรายงานขออนุมัติจัดซื้อจัดจ้างพัสดุในแต่ละครั้ง ต้องกรอกข้อความให้ครบทุกข้อด้วย
- (2) รหัสพัสดุสามารถตรวจสอบและสืบค้นได้จาก www.md.kku.ac.th/storeu หัวข้อเบิกพัสดุและติดตามการจัดซื้อ หรือสอบถามได้ที่หน่วยจัดหาวัสดุ โทรศัพท์หมายเลข 63220
- (3) พัส্তুที่ขออนุมัติจัดซื้อจะนำไปใช้กับครุภัณฑ์ใด ให้ระบุหมายเลขครุภัณฑ์ประกอบด้วย
- (4) หากต้องการติดตามเรื่องการขออนุมัติจัดซื้อจัดจ้าง กรุณาโทรศัพท์ติดต่อได้ที่หมายเลข 63640 , 63230 , 63220 ต่อ 11-13


แบบเก่า

กองทุนวันครินครินทร์ ในพระราชูปถัมภ์สมเด็จพระเทพรัตนราชสุดาฯ สยามบรมราชกุมารี



รื้อหน้าต่างกระจก
- ติดตาย

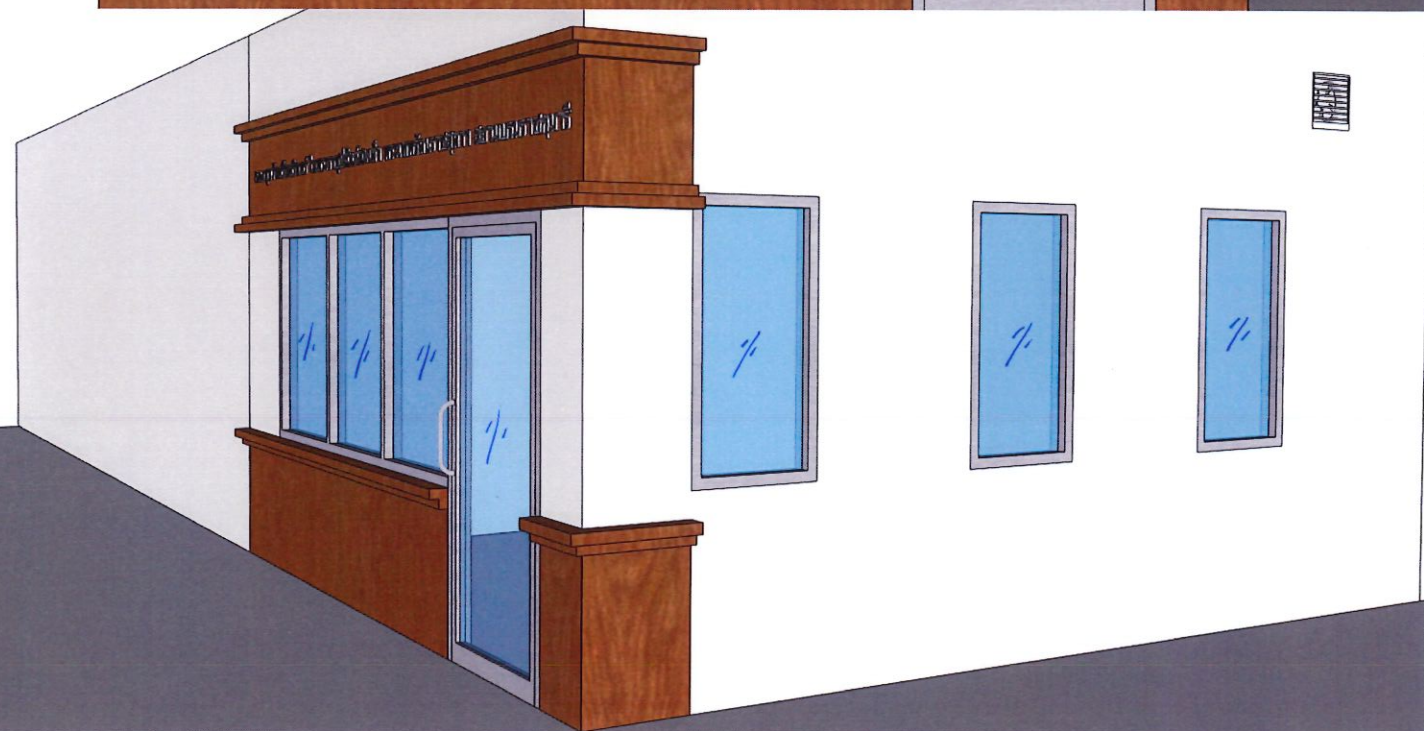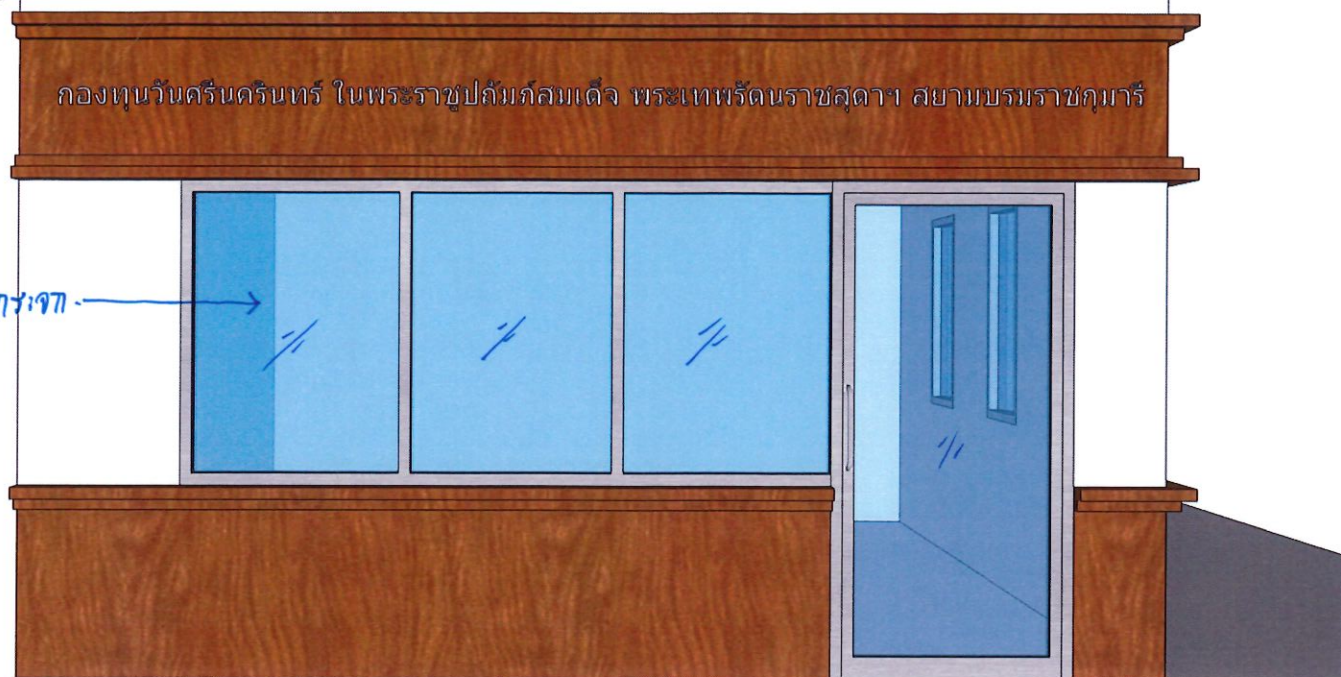




รื้อหน้าต่างเดิมกระจก ติดตาย

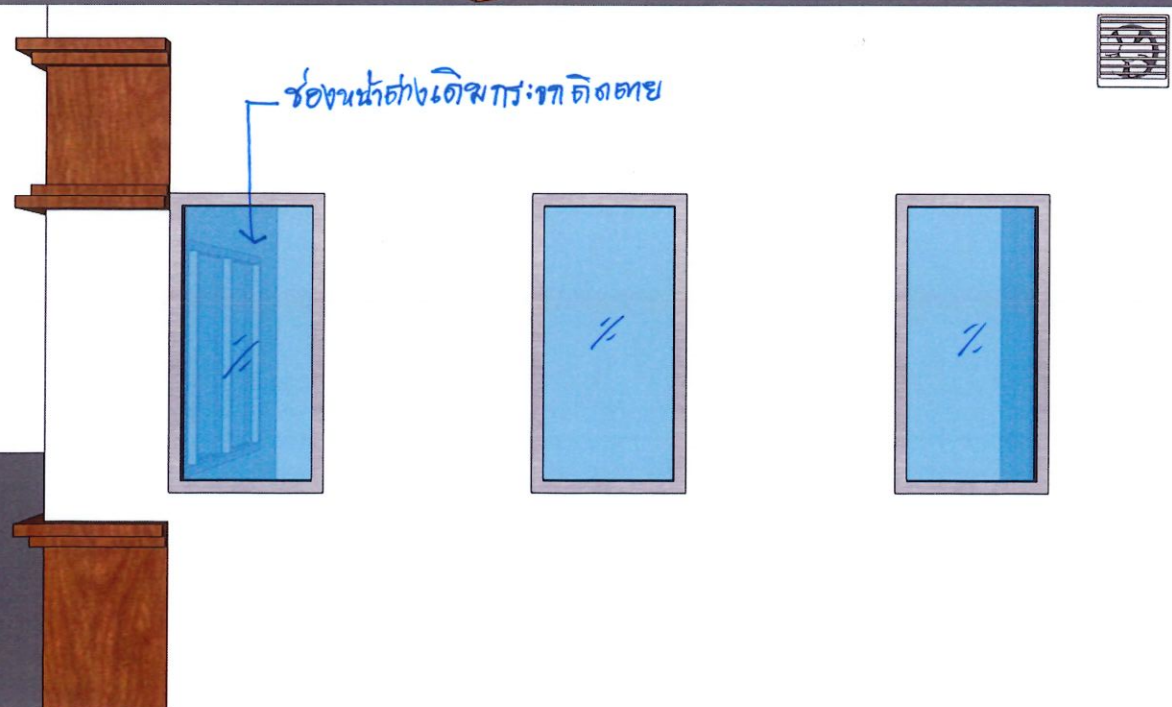

แบบใหม่ (ปิดหน้าต่าง)

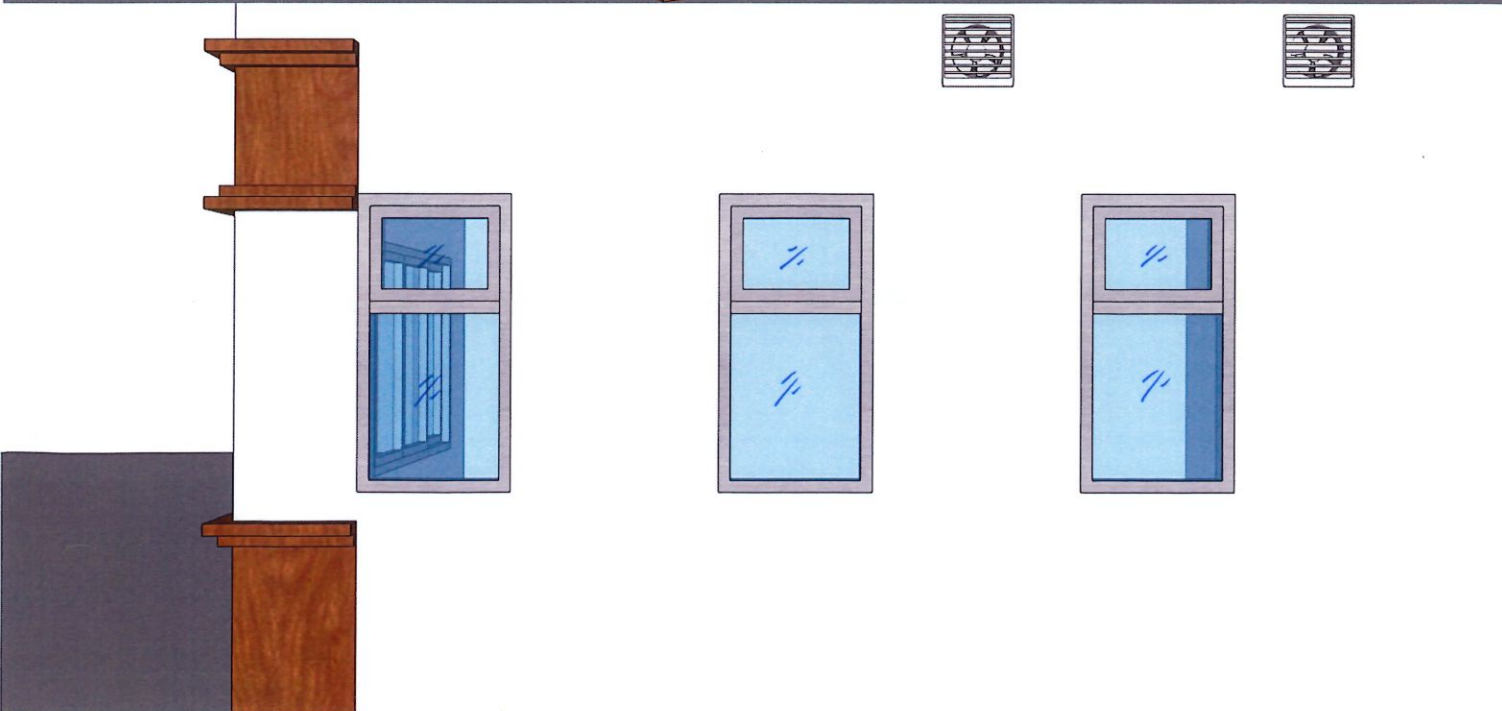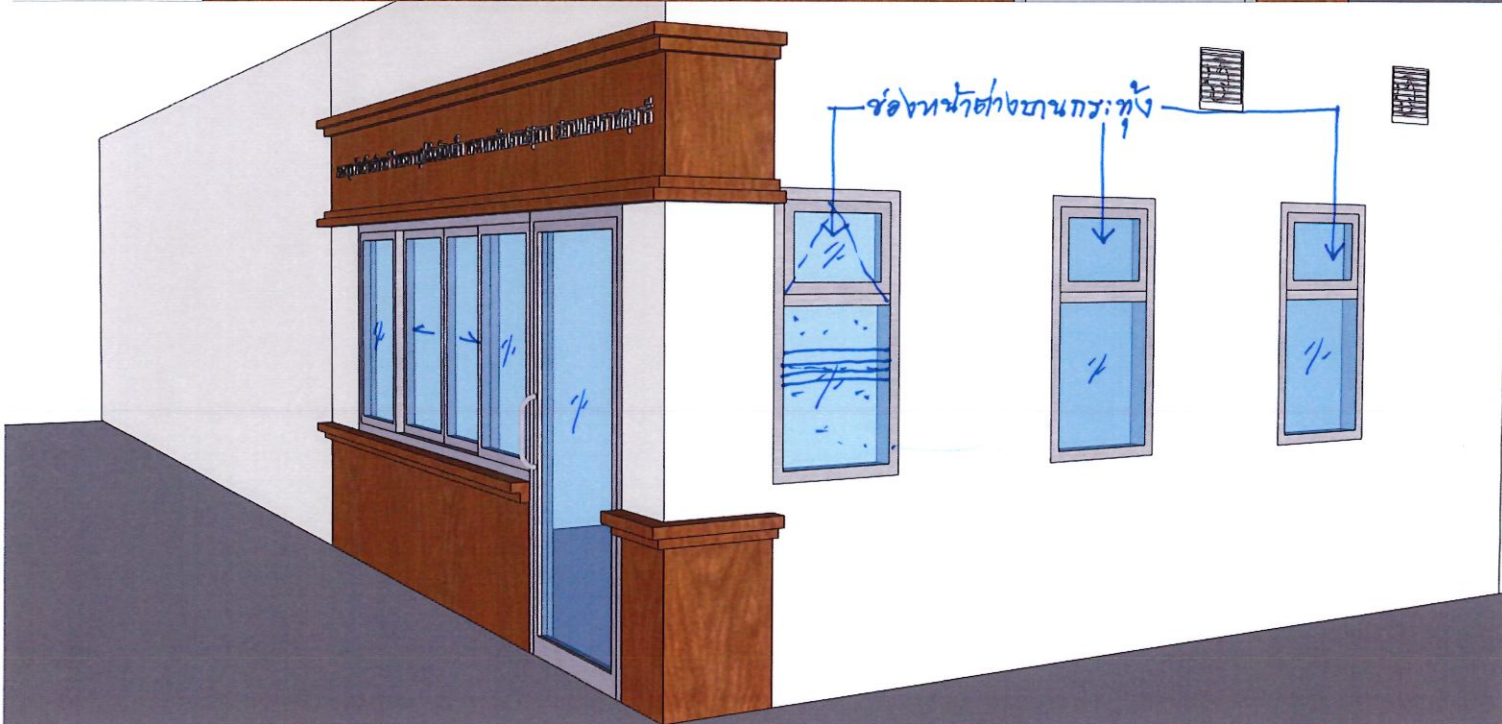

แบบใหม่ (เปิดหน้าต่าง)

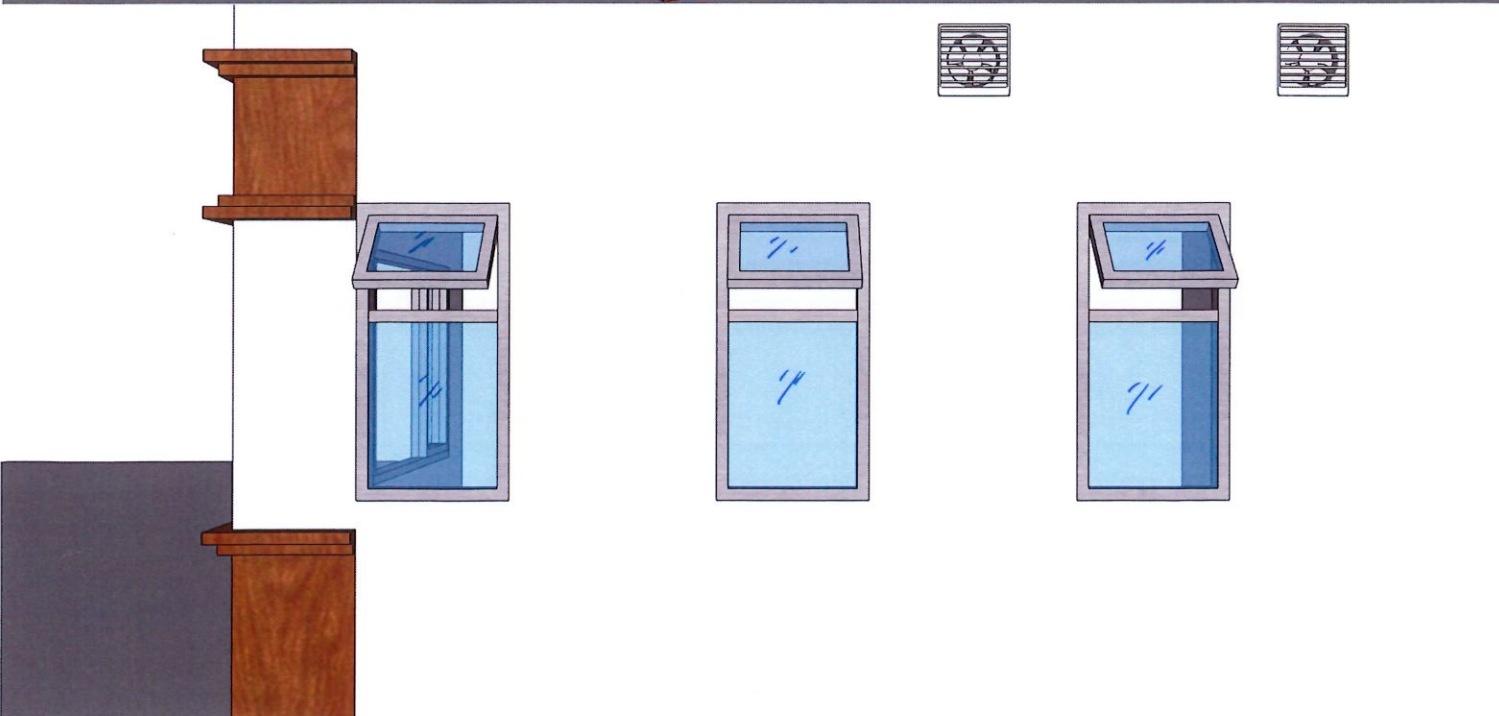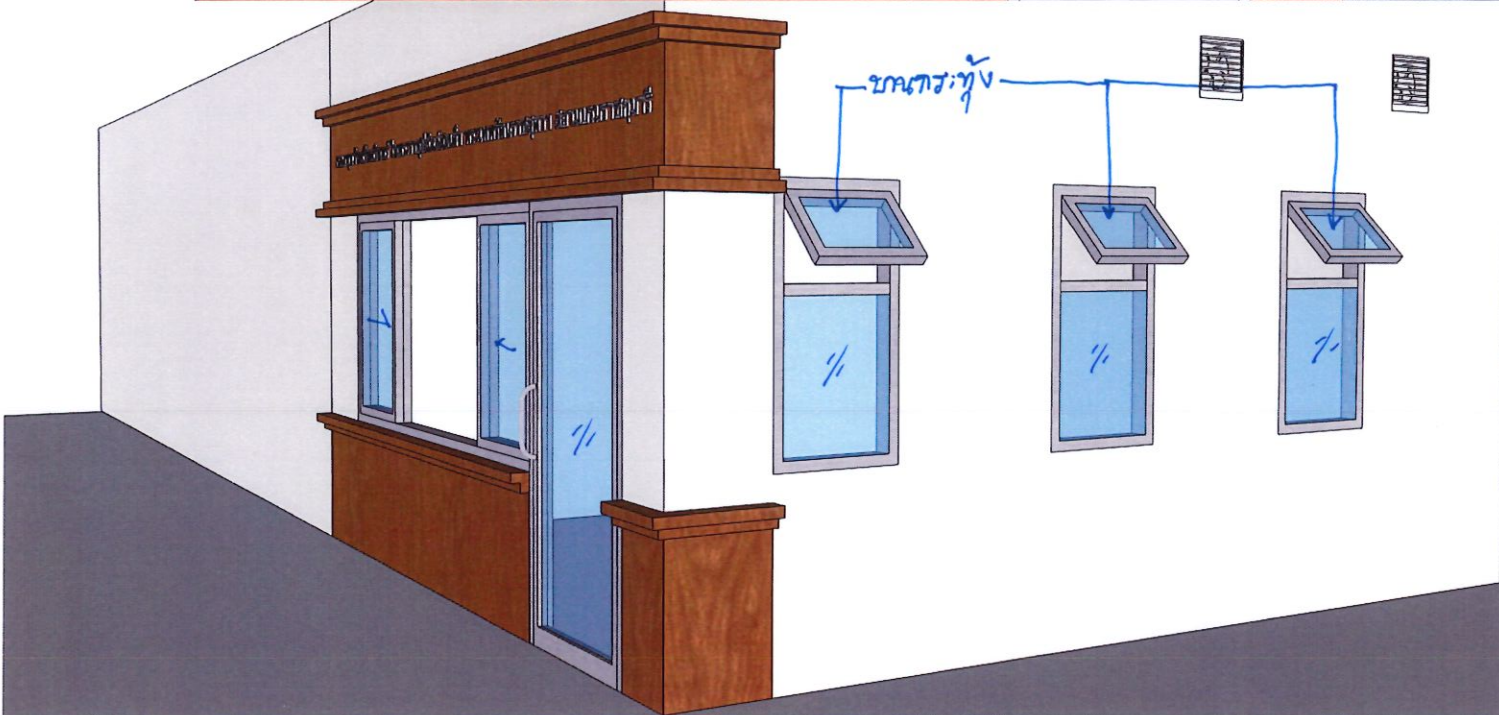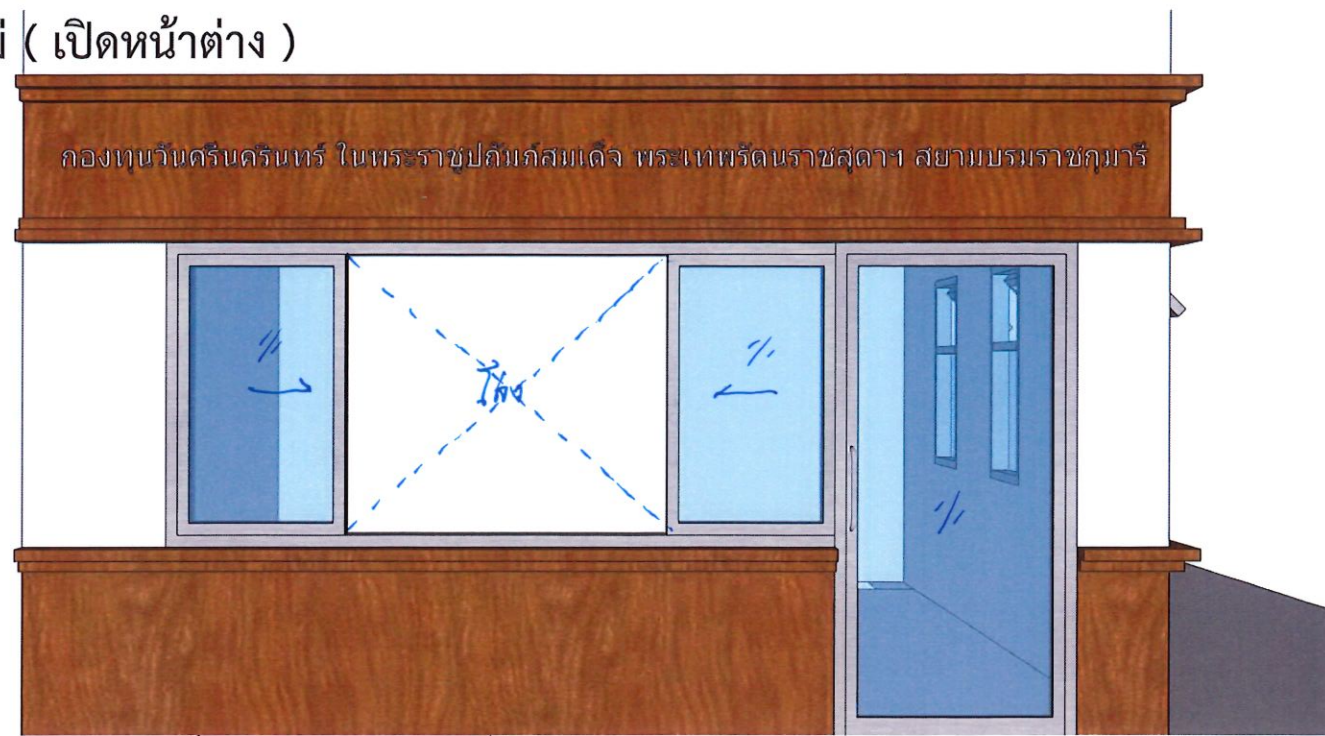



โครงการ

ปรับปรุงหน้าต่าง หน่วยบริหารจัดการกองทุนวันศรีนครินทร์ ในพระราชูปถัมภ์ฯ

คณะแพทยศาสตร์ มหาวิทยาลัยขอนแก่น



โครงการ

ผู้อนุมัติ

อธิการบดี

คณบดี/รองคณบดี

ผอ.รพ.

ผู้ตรวจสอบแบบ

หัวหน้างานบริการวิศวกรรม

นายอรรถวิทย์ ตีนาง กอ.27106

ทน.หน่วยวิศวกรรมโยธาและสถาปัตย์

นายวิศรุต เชิดชู สฟก.4120

ทน.หน่วยวิศวกรรมการแพทย์และสื่อสาร

นายอรรถวิทย์ ตีนาง กอ.27106

ทน.หน่วยสนับสนุนบริการกลาง

นางสาวชุดินันท์ สิงห์ภู กอ.37232

ทน.หน่วยวิศวกรรมอาคารตรวจรักษา

นายพรชัย อนุภาพไพโรจน์ กอ.17203

ทน.หน่วยวิศวกรรมอาคารเรียนการสอน

นายชัยชนะ สุขสมเฒ่า สฟก.32935

ทน.หน่วยวิศวกรรมอาคาร กว.

นายพิเชษฐ์ วงศ์มาศ สฟก.33376

ทน.หน่วยวิศวกรรมอาคาร สว.

นายกิตติพันธ์ สุวรรณภูมิ

สถาปนิก

นายสุวัฒน์ โชติสุวรรณ ก-สธ. 13385, ก-สพ88

ออกแบบ-เขียนแบบ

นายศุภชาติ วัชระชาติ

นายศุภฤกษ์ ลิ้มฤดี

แบบแสดง

แบบขยายประตู หน้าต่างเดิมก่อนปรับปรุง

แบบขยาย หน้าต่างเดิมก่อนปรับปรุง

เจ้าของโครงการ

อ.ณัฏฐา ฤทธิพิทักษ์

เลขที่แบบ

มาตราส่วน



วัน/เดือน/ปี

24/ค.ค./2568

จำนวนแผ่น

แผ่นที่

2 1 / 2

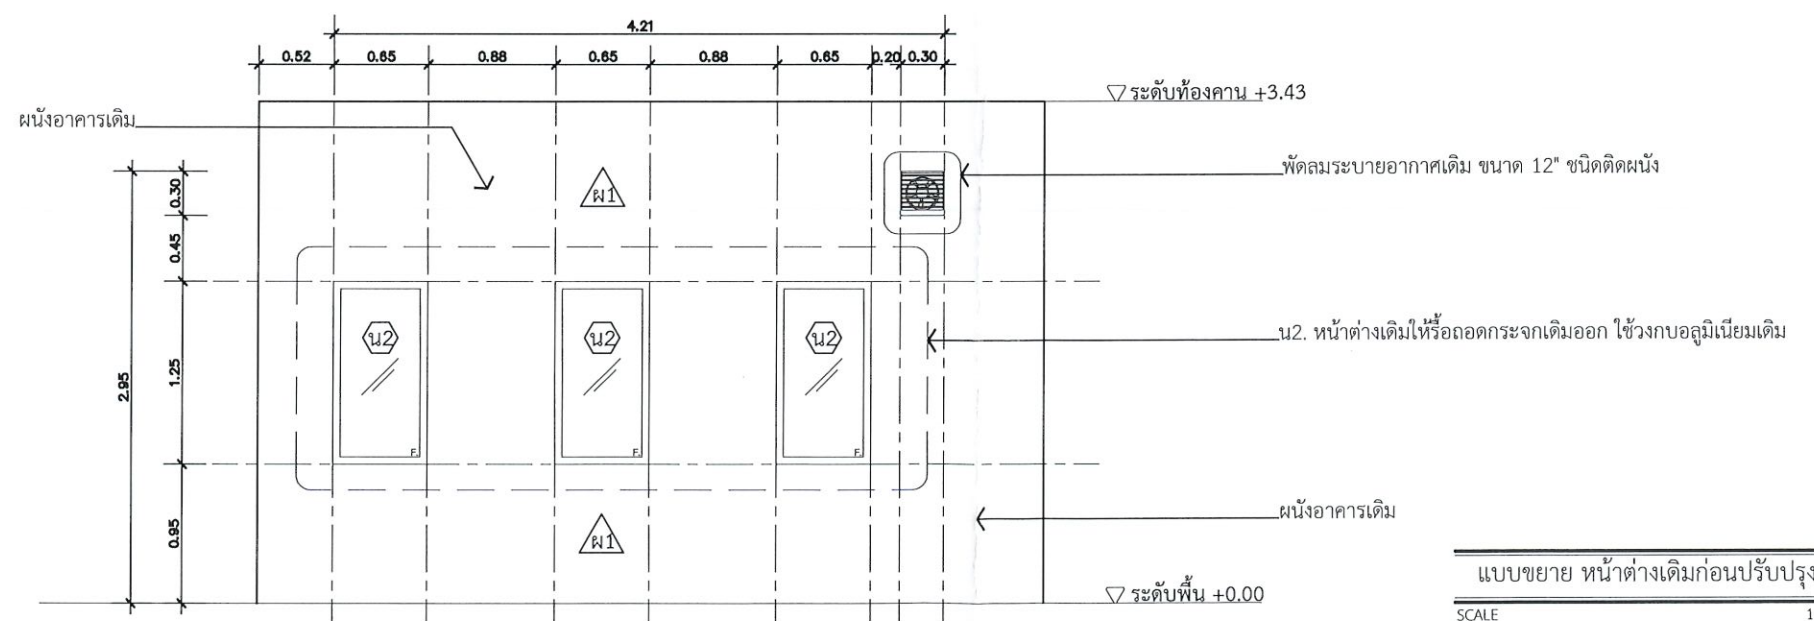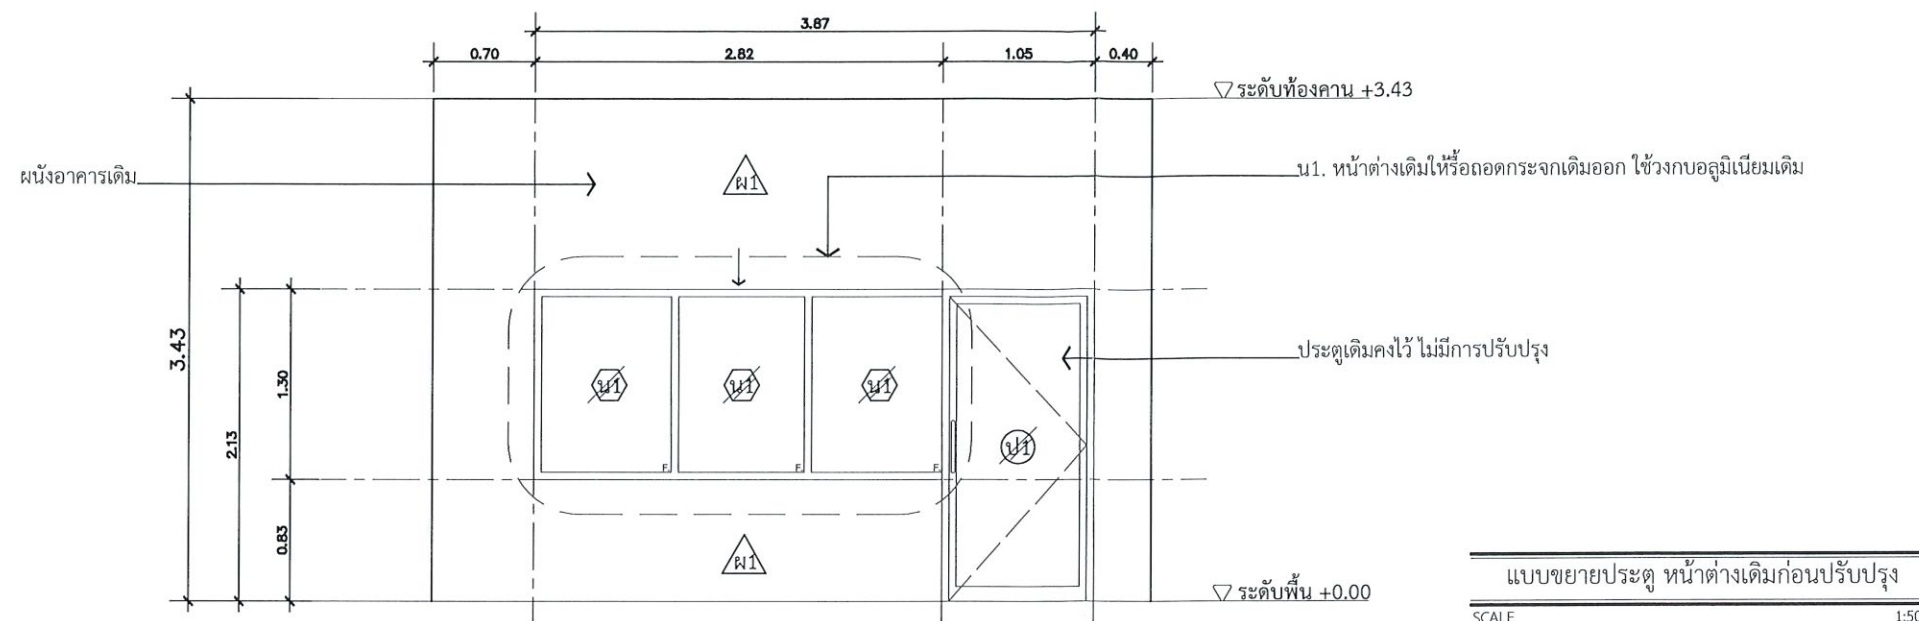

รายการประกอบแบบการปรับปรุง

1. ผู้รับจ้างจะต้องมาทำการสำรวจ วัดขนาดจากสถานที่จริงโดยไม่ยึดถือระยะตามแบบรูปเป็นเกณฑ์
2. ก่อนการรื้อถอนและเข้าดำเนินการผู้รับจ้างจะต้องแจ้งให้เจ้าของโครงการหรือหน่วยงานทราบล่วงหน้าอย่างน้อย 7 วัน
3. ในระหว่างการรื้อถอนผู้รับจ้างจะต้องหาวัสดุปกคลุม อุปกรณ์สำนักงาน พื้นที่ภายในทั้งหมดก่อนการปรับปรุง
4. การประกอบติดตั้งหน้าต่างทุกจุด ผู้รับจ้างจะต้องตัด และประกอบให้แล้วเสร็จเป็นส่วนๆ มาจากโรงงาน และประกอบติดตั้งภายในวันเดียวให้แล้วเสร็จสามารถใช้งานในส่วนนั้นได้ทันที
5. ภายหลังการประกอบติดตั้งแล้วเสร็จ ผู้รับจ้างจะต้องทำการตรวจสอบ และทดสอบการใช้งาน โดยจะต้องแจ้งเจ้าของหน่วยงานให้ทราบ
6. รายละเอียดใดที่ไม่ชัดเจน หรือขัดแย้งกัน ให้ยึดถือคำวินิจฉัยผู้ออกแบบเป็นตัดสิน
7. ในการปรับปรุงหากกระทบส่วนอื่นได้รับความเสียหาย ผู้รับจ้างจะต้องดำเนินการซ่อมแซมปรับปรุงให้สามารถใช้งานได้ดังเดิม

กรอบบานอลูมิเนียมบานเลื่อนสีเงินหนา 1.2 มม.
พร้อมชุดรางเลื่อนอลูมิเนียมสีเงินและอุปกรณ์ บน-ล่าง ยึดติดกับวงกบ
อลูมิเนียมเดิมให้แข็งแรง

หน้าต่างบานเลื่อนเปิดกลางกระจกใส หนา 6 มม. ติดด้วยแผ่น
สติกเกอร์สัญลักษณ์สากลยาฆ่า ช่วงบน/ล่างทึบ ช่วงกลางติดเว้น
ร่อง 2.5 ซม. (ทึบสลับโปร่ง)

น3. น4. วงกบหน้าต่างอลูมิเนียมใช้ของเดิม

▽ระดับท้องคาน +3.43

หน้าต่างบานติดตายกระจกใส หนา 6 มม. กรอบคิ้วอลูมิเนียมติดด้วยแผ่นสติกเกอร์
สัญลักษณ์สากลยาฆ่า ช่วงบน/ล่างทึบ ช่วงกลางติดเว้นร่อง 2.5 ซม. (ทึบสลับโปร่ง)


บานประตูติดด้วยแผ่นสติกเกอร์สัญลักษณ์สากลยาฆ่า ช่วงบน/ล่างทึบ
ช่วงกลางติดเว้นร่อง 2.5 ซม. (ทึบสลับโปร่ง)

ติดตั้งมุ้งลวดบานเลื่อนคู่กรอบบานอลูมิเนียมสีเงิน มุ้งลวดในลอนสีขาว
พร้อมอุปกรณ์มือจับมุ้งลวดและแม่เหล็กยึดบานมุ้งลวด

▽ระดับพื้น +0.00

แบบขยายหน้าต่างหลังการปรับปรุง

SCALE 1:50

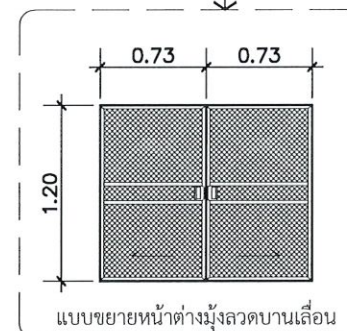

ตัวอย่างตัวล็อกกันหาย ติดตั้งตัวล็อกกันหาย
หน้าต่างบานเลื่อนทุกบาน และติดตั้งอุปกรณ์ล็อก
บานเลื่อนแบบฝึงบาน



ตัวอย่างอุปกรณ์ล็อกบานเลื่อน แบบฝึงบาน

น5. วงกบหน้าต่างอลูมิเนียมใช้ของเดิม

▽ระดับท้องคาน +3.43

พัดลมระบายอากาศเดิม ขนาด 12" ชนิดติดผนัง

หน้าต่างบานกระทุ้งกรอบบานอลูมิเนียมสีเงินหนา 1.2 มม. กระจกใส 6 มม.
พร้อมอุปกรณ์ มือจับล็อกแบบมาตรฐานครบชุด

ติดตั้งมุ้งลวดกรอบอลูมิเนียมสีเงินมุ้งลวดในลอนสีขาวและบานพับ ลูกบิดทางปลาถือคาน
(ทุกช่องหน้าต่าง)

หน้าต่างบานติดตายกระจกใส หนา 6 มม. กรอบคิ้วอลูมิเนียมสีเงิน
ยึดติดกับวงกบเดิมให้แข็งแรง

กระจกติดด้วยแผ่นสติกเกอร์สัญลักษณ์สากลยาฆ่าที่ด้านล่าง

▽ระดับพื้น +0.00

แบบขยาย หน้าต่างหลังการปรับปรุง

SCALE 1:50



โครงการ

ผู้อนุมัติ

อธิการบดี

คณบดี/รองคณบดี

ผอ.รพ.

ผู้ตรวจสอบแบบ

หัวหน้างานบริการวิศวกรรม

นายอรรถวิทย์ ตีนาง กอ.27106

หน.หน่วยวิศวกรรมโยธาและสถาปัตย์

นายวิศรุต เชิดชู สฟก.4120

หน.หน่วยวิศวกรรมการแพทย์และสื่อสาร

นายอรรถวิทย์ ตีนาง กอ.27106

หน.หน่วยสนับสนุนบริการกลาง

นางสาวสุตินันท์ สิงห์ภู กภ.37232

หน.หน่วยวิศวกรรมอาคารตรวจรักษา

นายพรชัย อนุภาพไพบูรณ์ กอ.17203

หน.หน่วยวิศวกรรมอาคารเรียนการสอน

นายชัยชนะ สุขสมเฒ่า สฟก.32935

หน.หน่วยวิศวกรรมอาคาร กว.

นายพิเชษฐ วงศ์มาศ สฟก.33376

หน.หน่วยวิศวกรรมอาคาร สว.

นายกิตติพันธ์ สุวรรณภูมิ

สถาปนิก

นายสุวัฒน์ โชติสุวรรณ ก-สธ. 13385, ก-สพ88

ออกแบบ-เขียนแบบ

นายศุภชาติ วัชระชาติ

นายศุภฤกษ์ สิงห์ฤดี

แบบแสดง

เจ้าของโครงการ

อ.ดร. พงษ์ศักดิ์

เลขที่แบบ

มาตราส่วน

วัน/เดือน/ปี

จำนวนแผ่น

2

24/ค.ค./2568

แผ่นที่

2 / 2

ติดตั้งมุ้งลวดกรอบอลูมิเนียมสีเงินมุ้งลวดในลอนสีขาวและบานพับ
ลูกบิดทางปลาถือคาน ติดมือจับขนาด 4 นิ้ว และอุปกรณ์มาตรฐานครบชุด