

งานพัสดุ คณะแพทยศาสตร์
เรื่อง สืบราคาจ้างเหมาพัสดุ
ครั้งที่ 69-0089

ด้วยงานพัสดุ คณะแพทยศาสตร์ มหาวิทยาลัยขอนแก่น มีความประสงค์จะจัดจ้างเหมาพัสดุ 1 รายการ คือ
งานก่อสร้างปรับปรุงกำแพงแฟลตศูนย์แพทย์ 10-12
โดยมีข้อกำหนด และเงื่อนไขในการเสนอราคา ดังนี้

1. คุณสมบัติของผู้เสนอราคา
ผู้เสนอราคาต้องเป็นผู้มีอาชีพรับจ้างงานจ้างนี้ โดยระบุอาชีพไว้ในวัตถุประสงค์ประกอบธุรกิจ บริการ หรือพาณิชย์กิจ
2. หลักฐานในการเสนอราคา
 - 2.1 ในกรณีผู้เสนอราคาเป็น ห้างหุ้นส่วนจำกัด, บริษัท, ให้ยื่นสำเนาหนังสือรับรอง และใบทะเบียน การจดภาษีมูลค่าเพิ่ม
 - 2.2 ในกรณีเป็นร้านค้า ให้ยื่นใบทะเบียนพาณิชย์ และใบทะเบียนการจดภาษีมูลค่าเพิ่ม (ถ้ามี)
3. เงื่อนไขอื่นของการเสนอราคา
 - 3.1 ผู้เสนอราคาต้องเสนอราคาเพียงราคาเดียว และราคาที่เสนอต้องยื่นราคาไม่น้อยกว่า 90 วัน นับแต่ วันเสนอราคา และกำหนดส่งมอบงานภายในไม่เกิน 90 วัน นับถัดจากวันที่ลงนามในสัญญา และผู้เสนอราคาต้องเสนอรับประกันความชำรุดบกพร่องของงานจ้างนี้เป็นระยะเวลา 2 ปี
 - 3.2 กำหนดยื่นซองเสนอราคาตั้งแต่วันดูสถานที่เป็นต้นไป สิ้นสุดวันที่ 9 มีนาคม 2569 ในเวลาราชการ และเมื่อพ้นวันยื่นซองเสนอราคาแล้วจะไม่รับซองเสนอราคาโดยเด็ดขาด โดยเสนอราคาได้โดยตรงที่อาคารงานพัสดุ ชั้น 3 คณะแพทยศาสตร์

ประกาศ ณ วันที่ 25 กุมภาพันธ์ 2569

(นายอุทธรณ์ เคนใบ)

หัวหน้าหน่วยจัดจ้างก่อสร้างและจ้างเหมาบริการ

ติดต่อขอรับเอกสารและรายละเอียดได้ที่
หน่วยจัดจ้างก่อสร้างและจ้างเหมาบริการ
โทร. 043-363220 ต่อ 0,11-12
ติดต่อ นางสาวภัทรภรณ์ บุญจวง



มหาวิทยาลัยขอนแก่น

ก่อสร้าง กำแพงเพลิงตุนยแพทย์ 10-12

โรงพยาบาลศรีนครินทร์

คณะแพทยศาสตร์



มหาวิทยาลัยขอนแก่น

โครงการ

ปรับปรุงกำแพงเขตศูนย์แพทย์ 10-12
โรงพยาบาลศรีนครินทร์
คณะแพทยศาสตร์

ผู้อนุมัติ

อธิการบดี

คณบดี

ผอ.รพ.

ออกแบบ

นางสาววิภากรวิสาร

นายอรุณวิทย์ ตีนาง กอ.27106

หน.หน่วยวิศวกรรมโยธาและสถาปัตยกรรม

นายวิศรุต เจตขุ สฟก.4120

หน.หน่วยวิศวกรรมแพทย์และสื่อสาร

นายอรุณวิทย์ ตีนาง กอ.27106

หน.หน่วยวิศวกรรมสนับสนุนบริการกลาง

นางสาวชุตินันท์ สิงห์กู๋ กน.37232

หน.หน่วยวิศวกรรมอาคารตรวจรักษา

นายพรชัย อุภาพไพบูรณ์ กอ.17203

หน.หน่วยวิศวกรรมอาคารเรียนการสอน

นายชัยชนะ สุขสโมสร กฟก.32935

หน.หน่วยวิศวกรรมอาคาร สว.19 ชั้น

นายกิตติพันธ์ สุวรรณบุญ

หน.หน่วยวิศวกรรมอาคาร กว.

นายพิเชษฐ วังรัมย์ กฟก.33376

สถาปนิก

นายสุวัฒน์ โชติสุวรรณ ก-สค. 13385, ก-สผ 88

ออกแบบ-เขียนแบบ

นายเจษฎา หนองขุนสาร

แบบแสดง

แบบแปลนงานโครงสร้างกำแพง
แบบกำแพงโครงสร้าง คสล.
ผนังก่ออิฐฉาบปูนเรียบ

เจ้าของโครงการ
คณะแพทยศาสตร์ มหาวิทยาลัยขอนแก่น

เลขที่แบบ

มาตราส่วน

วัน/เดือน/ปี


จำนวนแผ่น

3


แผ่นที่

2 / 3

แนวริมอาคารแฟลต 10-11-12

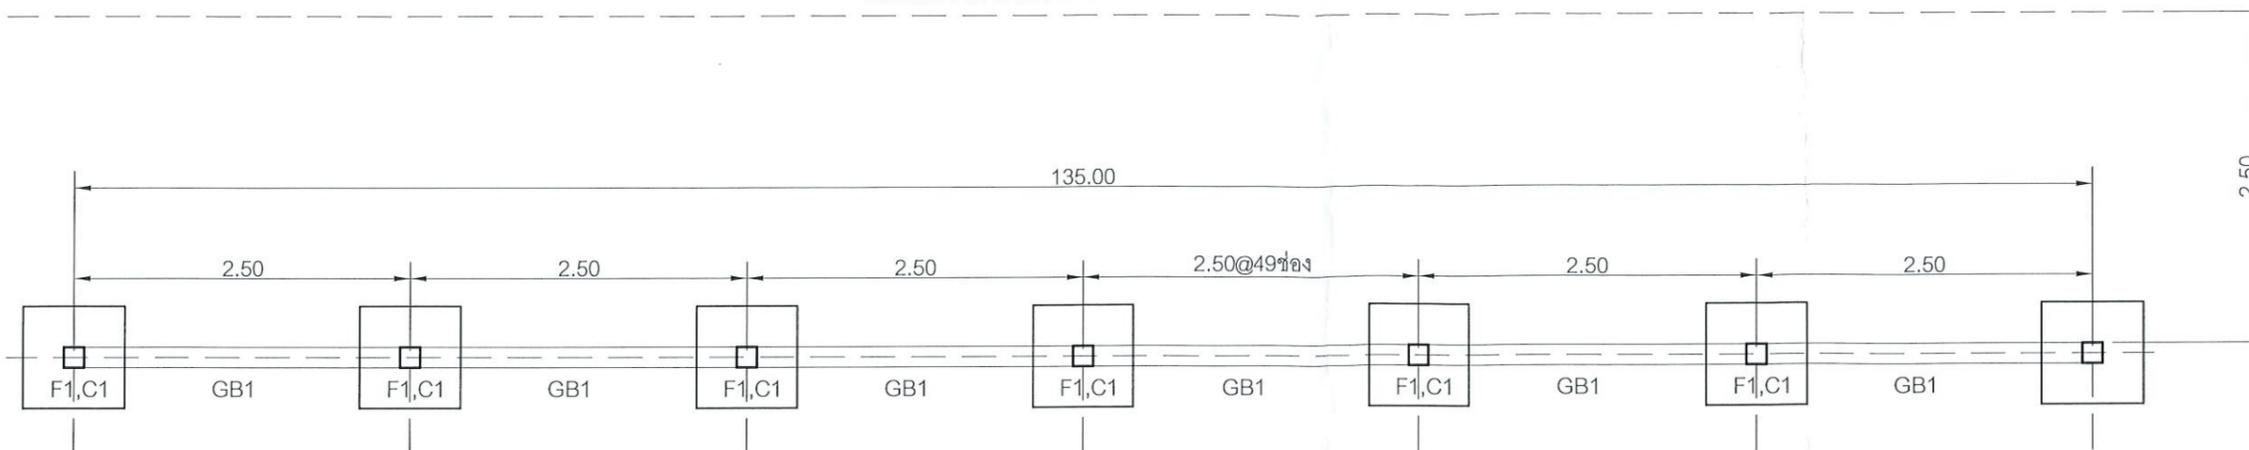

แบบแปลนงานโครงสร้างกำแพง

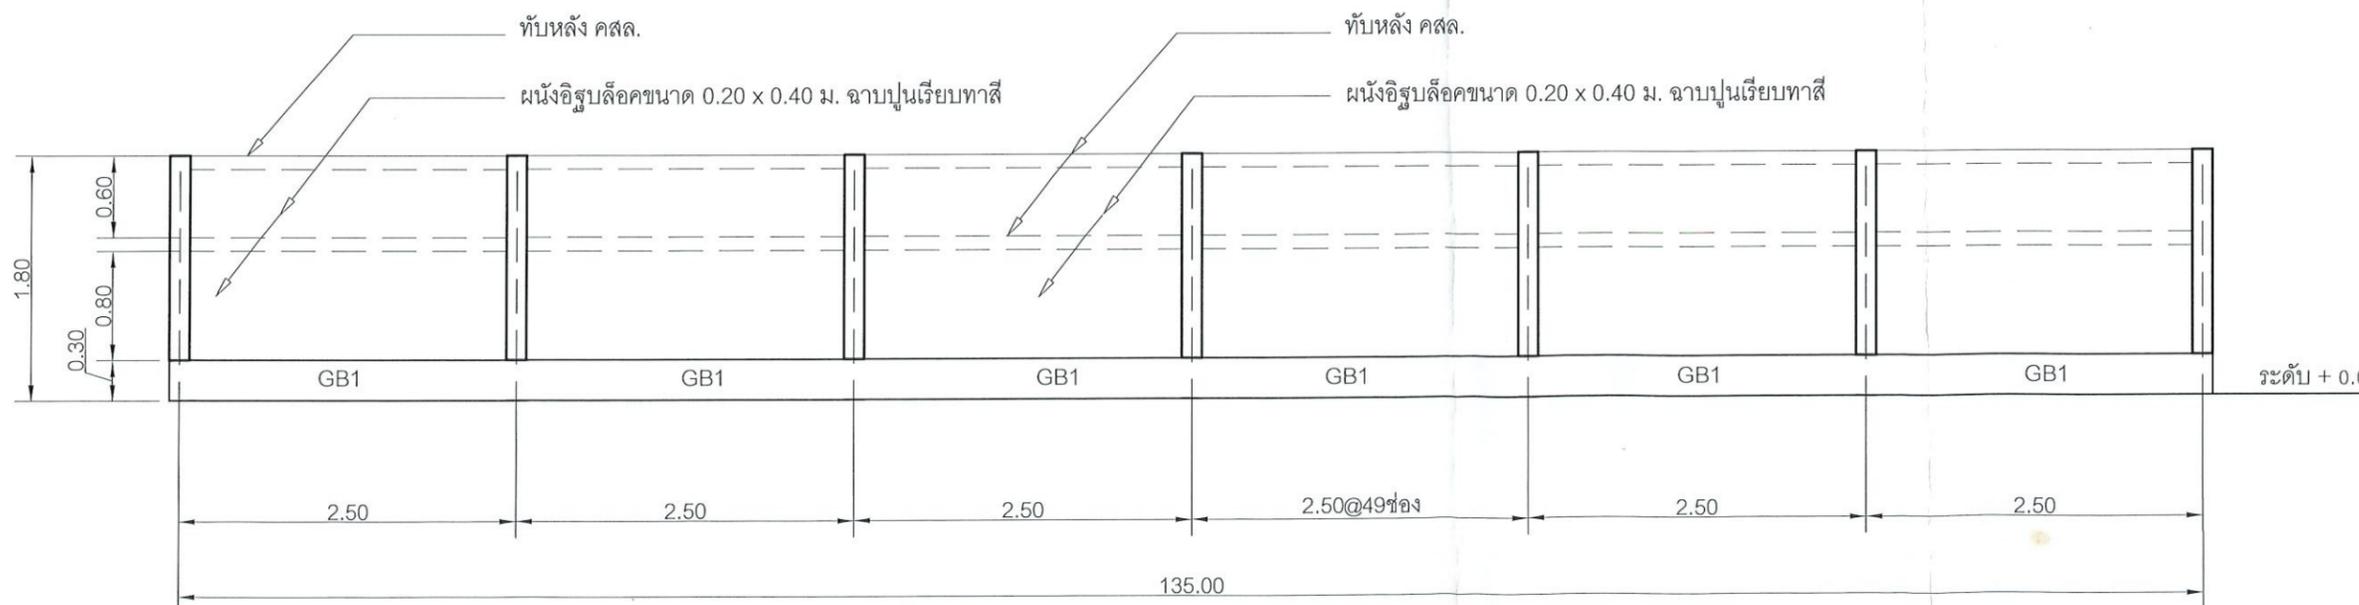

แบบกำแพงโครงสร้าง คสล. ผนังก่ออิฐฉาบปูนเรียบ

ความยาวรวม 135 ม.



มหาวิทยาลัยขอนแก่น

โครงการ

ปรับปรุงกำแพงเขตศูนย์แพทย์ 10-12
โรงพยาบาลศรีนครินทร์
คณะแพทยศาสตร์

ผู้อนุมัติ

อธิการบดี

คณบดี

ผอ.รพ.

ออกแบบ

ท.งานบริการวิศวกรรม

นายอรุณวิทย์ ตีนาง

(Signature)

ภอ.27106

ท.หน่วยวิศวกรรมโยธาและสถาปัตยกรรม

นายวิศรุต เชิดชู

สพท.4120

ท.หน่วยวิศวกรรมการแพทย์และสื่อสาร

นายอรุณวิทย์ ตีนาง

ภอ.27106

ท.หน่วยวิศวกรรมสนับสนุนบริการกลาง

นางสาวชุตินันท์ สิงห์ภู

ภท.37232

ท.หน่วยวิศวกรรมอาคารตรวจรักษา

นายพรชัย อนุภาพไพโรจน์

ภอ.17203

ท.หน่วยวิศวกรรมอาคารเรียนการสอน

นายชัยชนะ สุขใสใส

ภท.32935

ท.หน่วยวิศวกรรมอาคาร สว.19 ชั้น

นายศักดิ์พันธ์ สุวรรณบุญ

ท.หน่วยวิศวกรรมอาคาร กว.

นายพิเชษฐ วัฒนาค

ภท.33376

สถาปนิก

นายสุวัฒน์ โชติสุวรรณ ภ-สท. 13385, ภ-สท 88

ออกแบบ-เขียนแบบ

นายเจษฎา หนองขุนสาร

(Signature)

แบบแสดง

แบบขยายโครงสร้าง

เจ้าของโครงการ

คณะแพทยศาสตร์ มหาวิทยาลัยขอนแก่น

เลขที่แบบ

มาตราส่วน


วัน/เดือน/ปี

จำนวนแผ่น

แผ่นที่

3

3/3

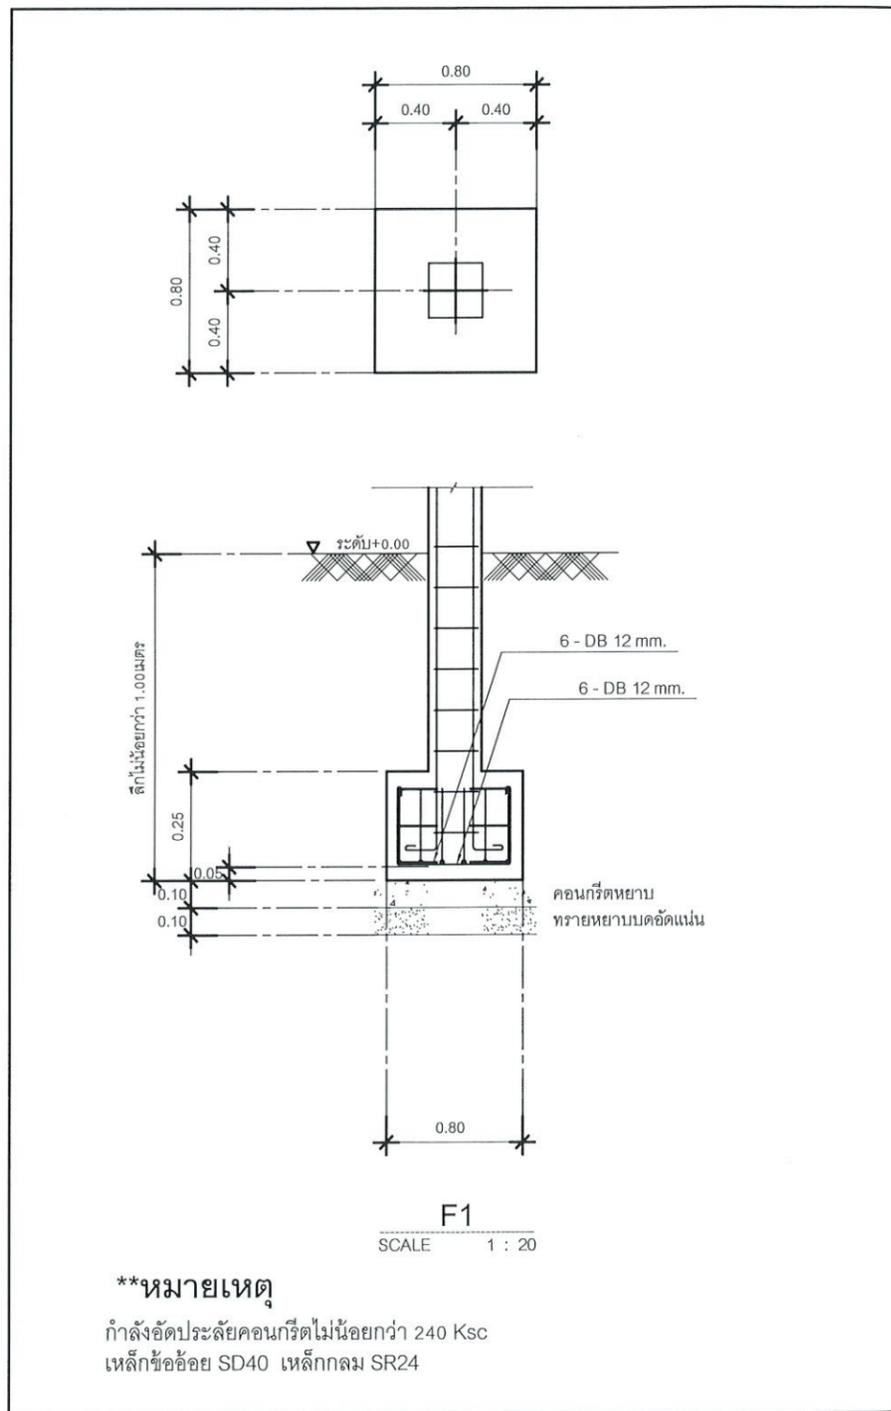

ชั้นล่าง	<p>4 - DB 12 mm. ป - RB 6 mm. @ 0.15 m</p>
คอกมุด	<p>4 - DB 12 mm. ป - RB 6 mm. @ 0.15 m</p>
COLUMN No.	Ⓢ

